

A1 type

3LDK+WIC


■ 専有住戸面積
70.90^m₂
宅配ボックス(上部防災倉庫)面積
0.33^m₂

■ 総専有面積
71.23^m₂

■ バルコニー面積
13.42^m₂ (2～4階)
11.91^m₂ (5～7・9階)
■ サービスバルコニー面積
4.97^m₂

縮尺：約 1/50

WIC= ウォークインクローゼット

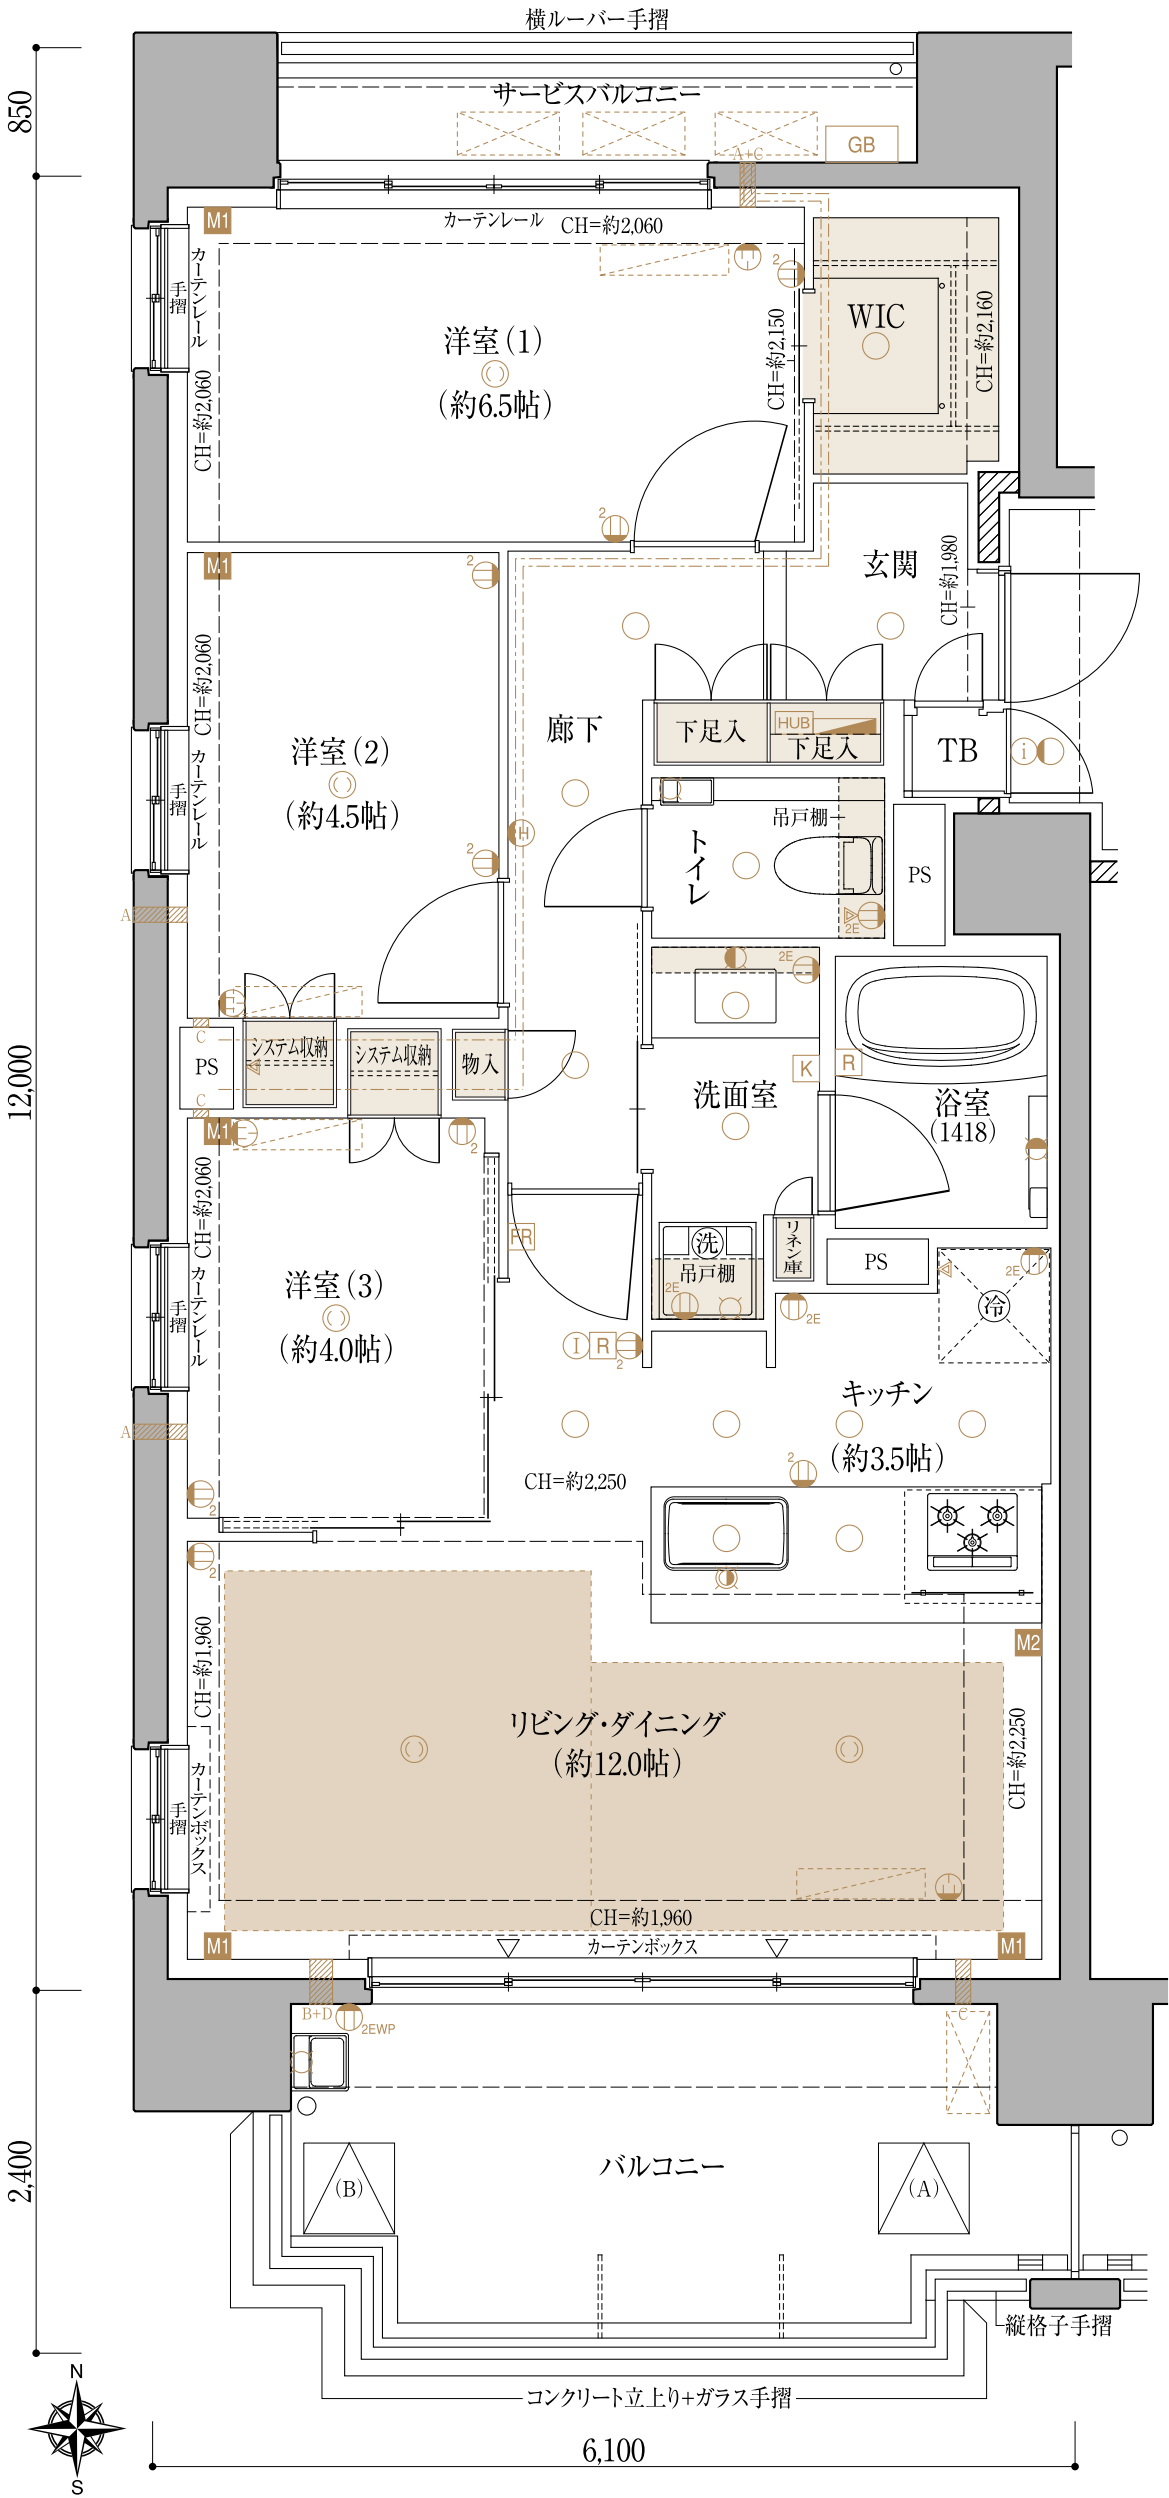


	D 1301		E 1302
13F	A2 1201	B2 1202	C 1203
12F	A2 1101	B1 1102	C 1103
11F	A2 1001	B2 1002	C 1003
10F	A1 901	B1 902	C 903
9F	A2 801	B2 802	C 803
8F	A1 701	B1 702	C 703
7F	A1 601	B1 602	C 603
6F	A1 501	B1 502	C 503
5F	A1 401	B1 402	C 403
4F	A1 301	B1 302	C 303
3F	A1 201	B1 202	C 203
2F	エントランス ホール		メール コーナー
1F	自転車置場		

A1 type

3LDK+WIC

縮尺：約 1/50


13F	D 1301		E 1302
12F	A2 1201	B2 1202	C 1203
11F	A2 1101	B1 1102	C 1103
10F	A2 1001	B2 1002	C 1003
9F	A1 901	B1 902	C 903
8F	A2 801	B2 802	C 803
7F	A1 701	B1 702	C 703
6F	A1 601	B1 602	C 603
5F	A1 501	B1 502	C 503
4F	A1 401	B1 402	C 403
3F	A1 301	B1 302	C 303
2F	A1 201	B1 202	C 203
1F	自転車置場	エントランス ホール	メール コーナー

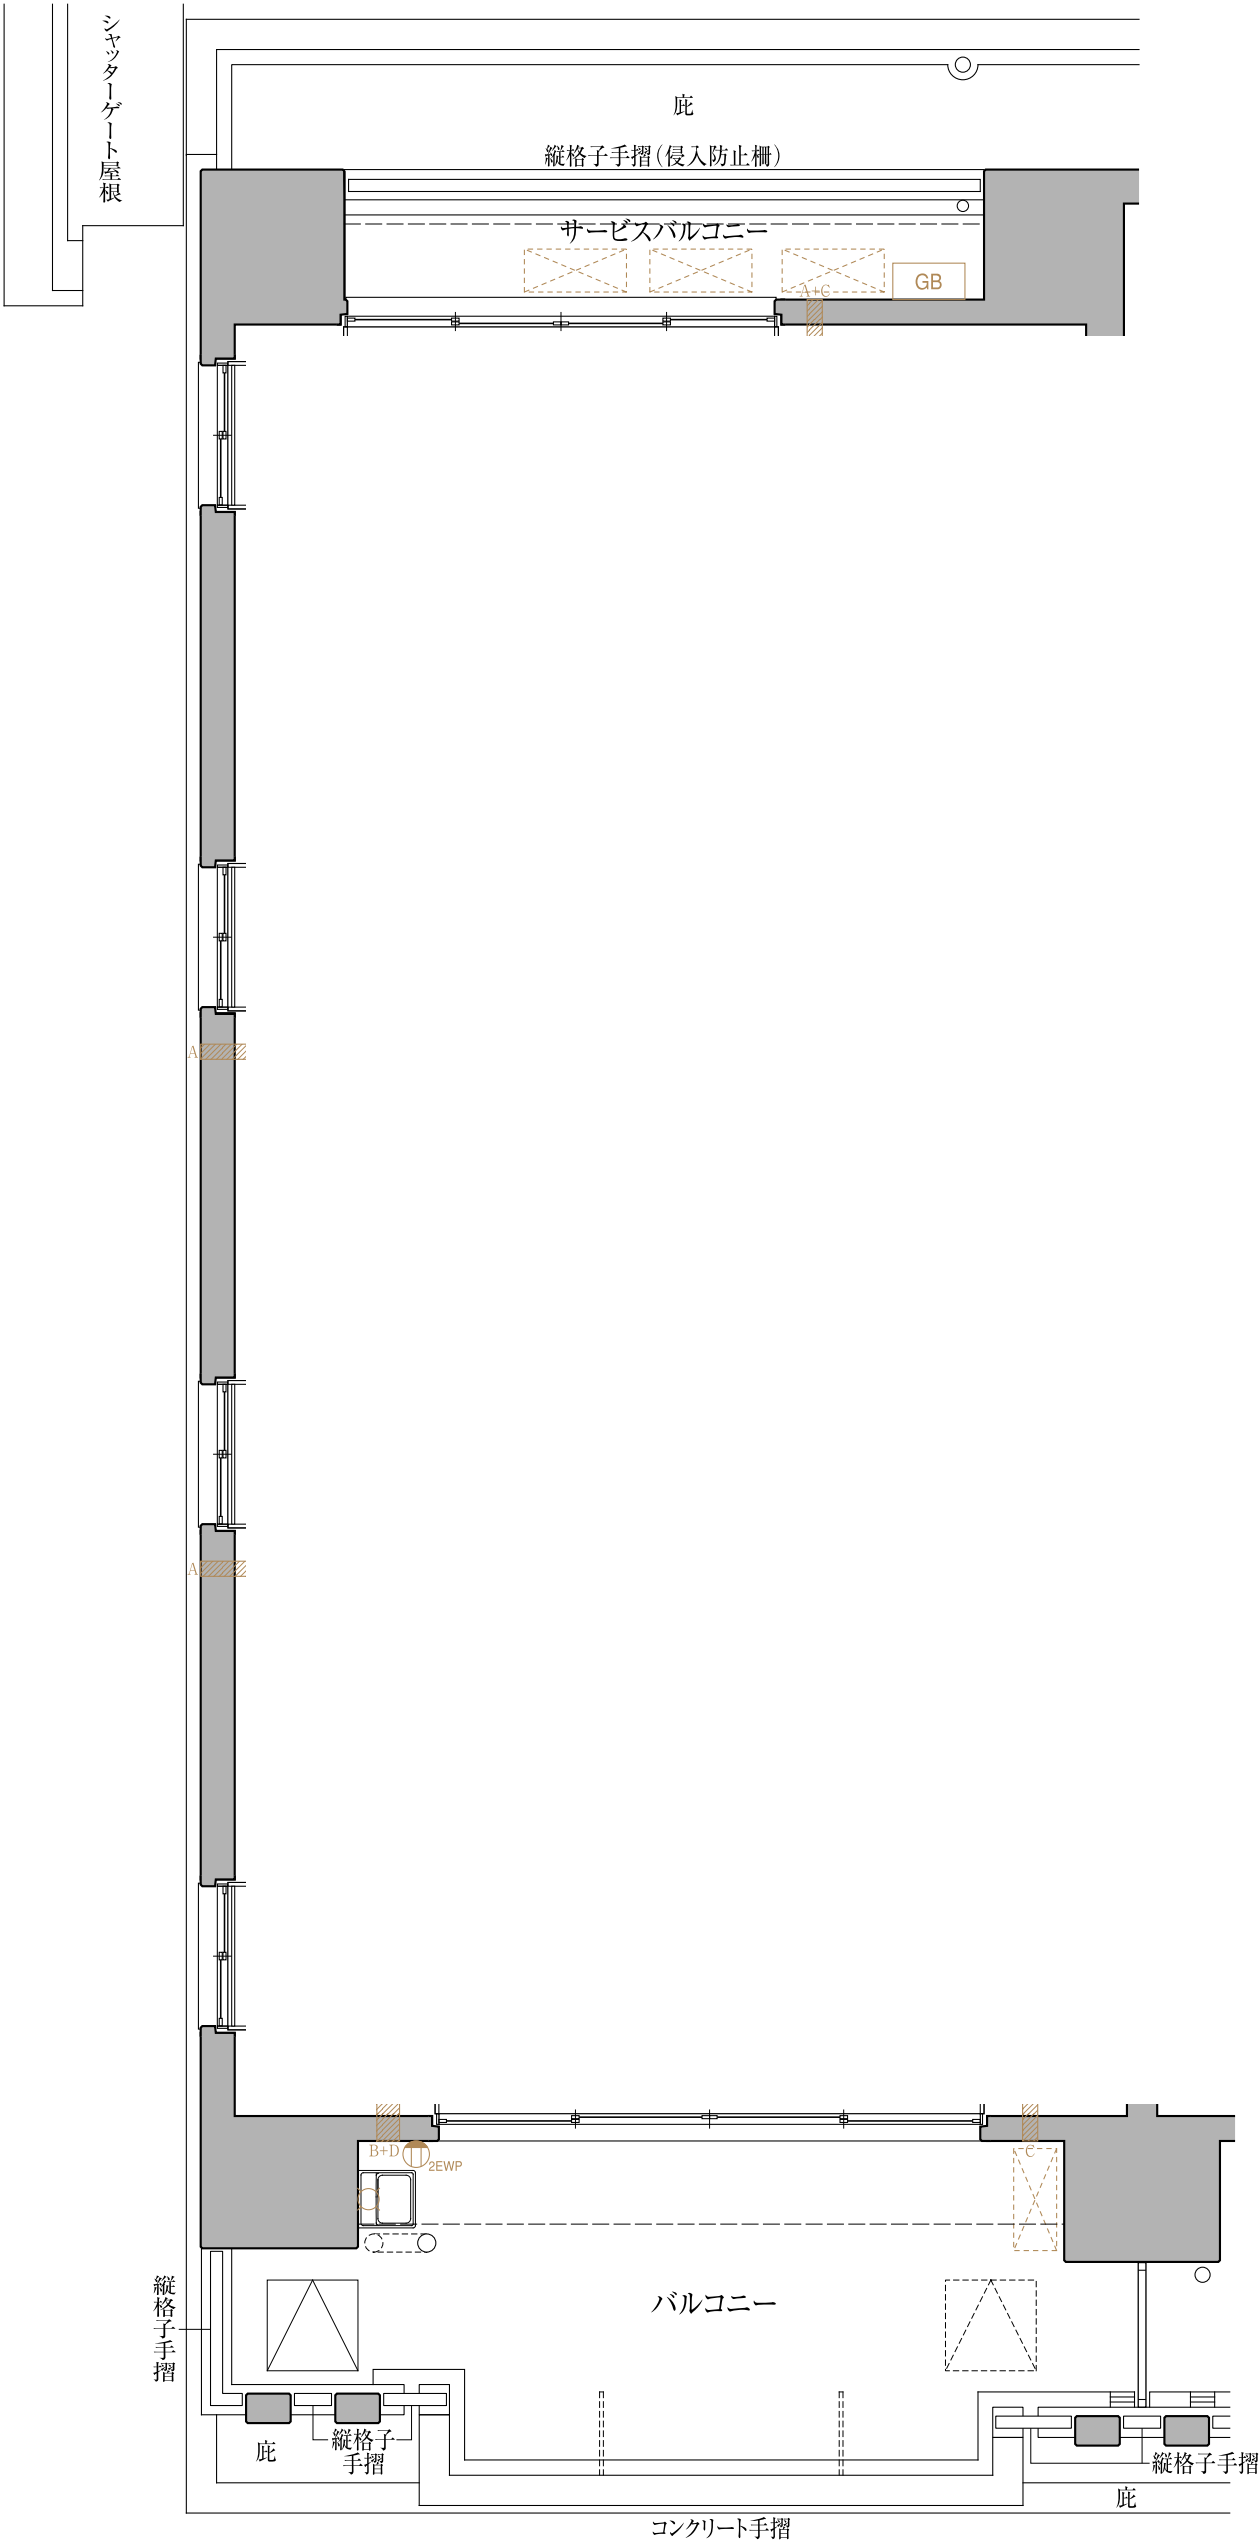

2階部分図

A 1 type 3LDK+WIC

縮尺：約 1/50

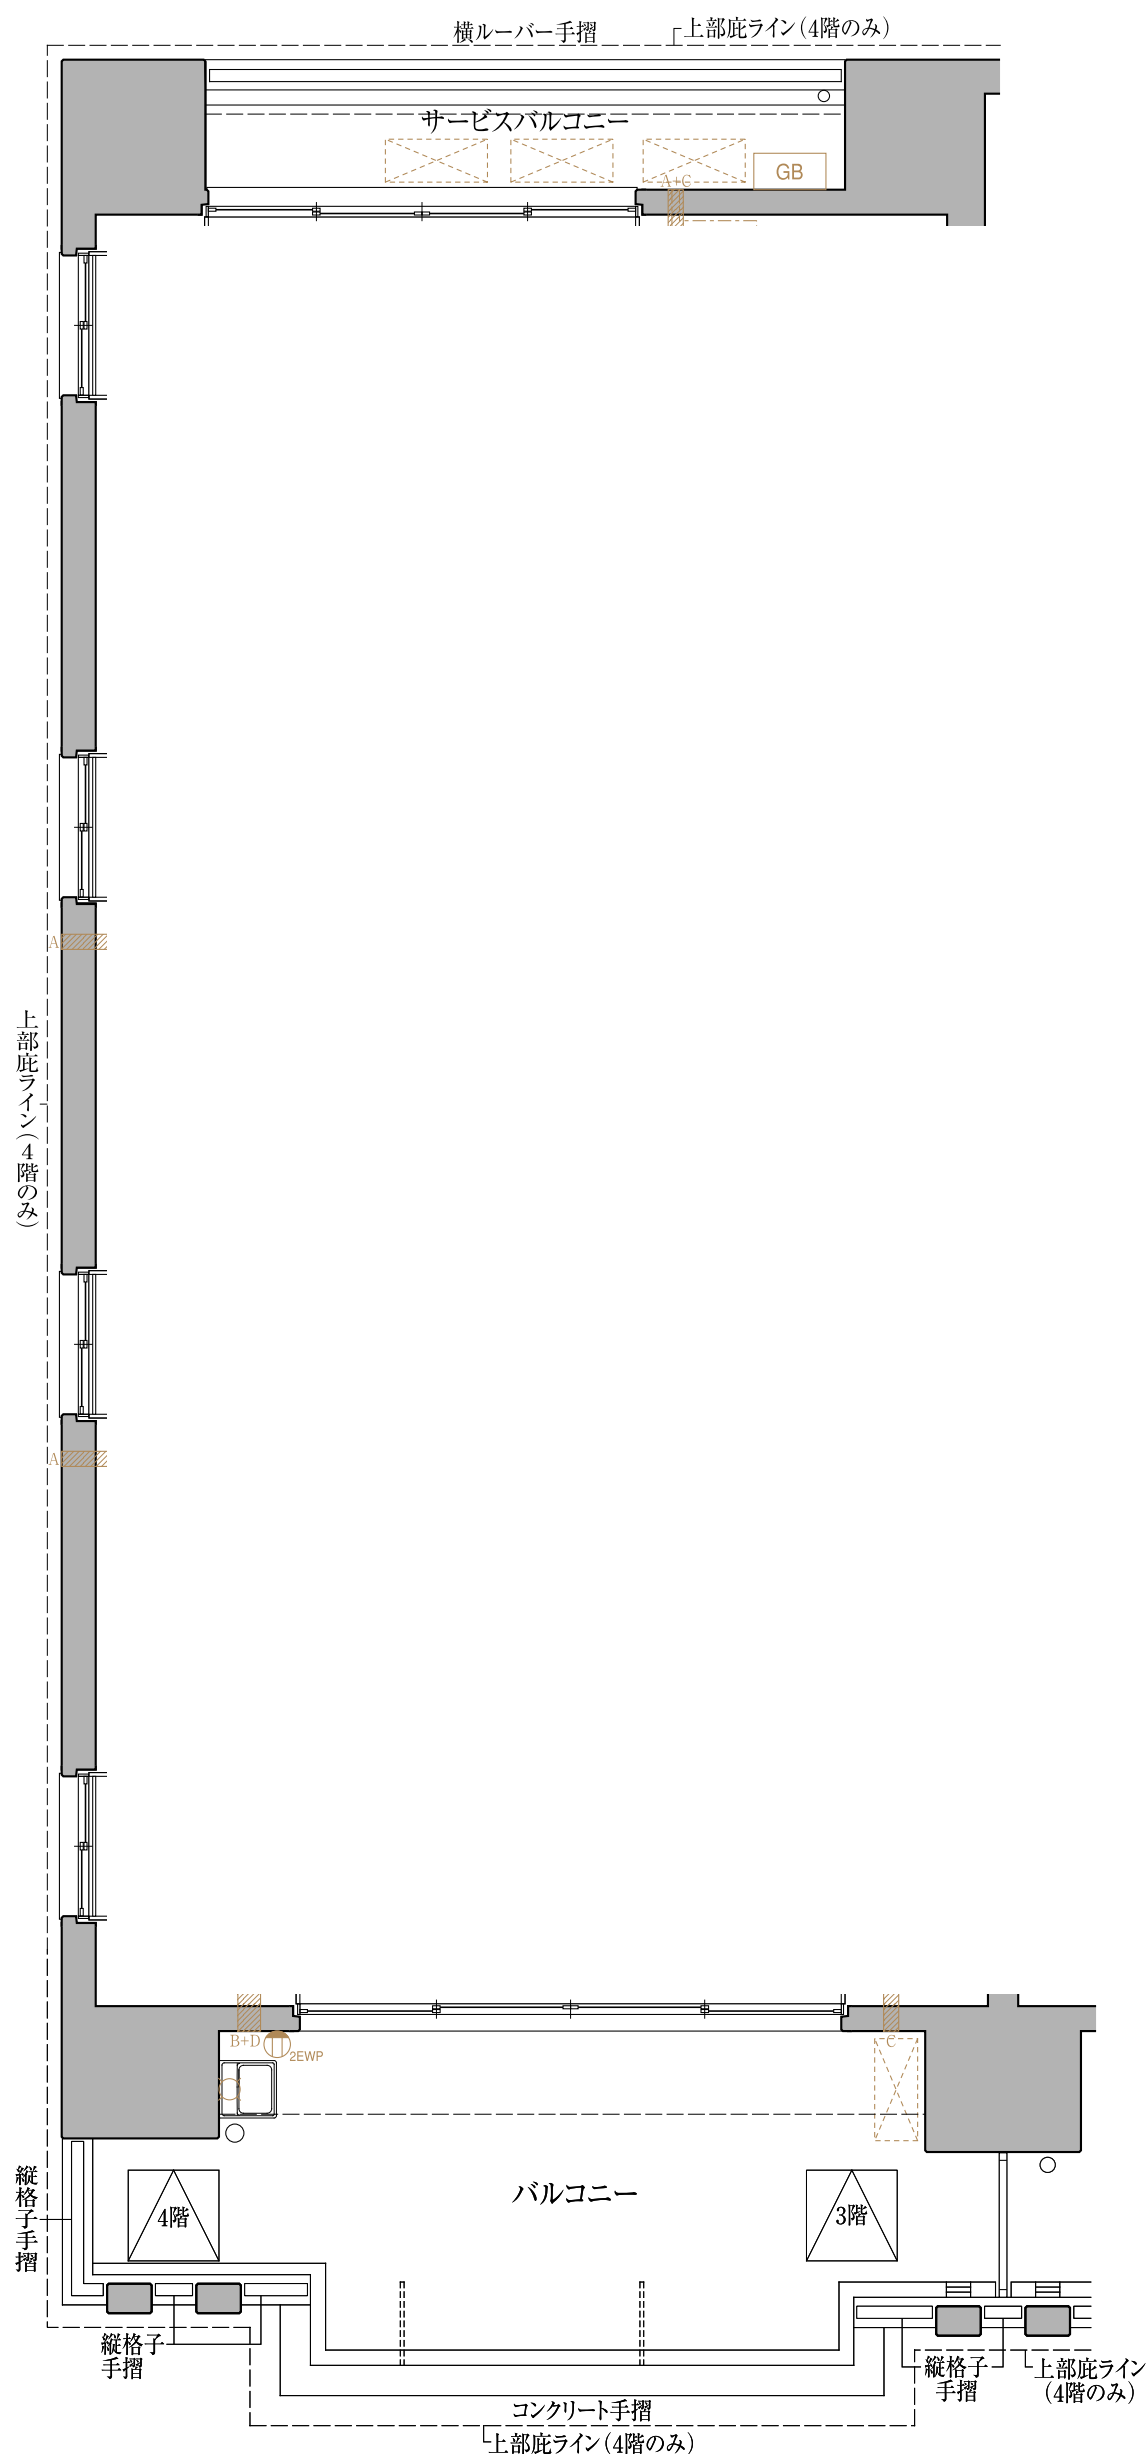


3・4階部分図

13F	D 1301		E 1302
12F	A2 1201	B2 1202	C 1203
11F	A2 1101	B1 1102	C 1103
10F	A2 1001	B2 1002	C 1003
9F	A1 901	B1 902	C 903
8F	A2 801	B2 802	C 803
7F	A1 701	B1 702	C 703
6F	A1 601	B1 602	C 603
5F	A1 501	B1 502	C 503
4F	A1 401	B1 402	C 403
3F	A1 301	B1 302	C 303
2F	A1 201	B1 202	C 203
1F	自転車置場	エントランス ホール	メーラー コーナー

A1 type

3LDK+WIC

縮尺：約 1/50

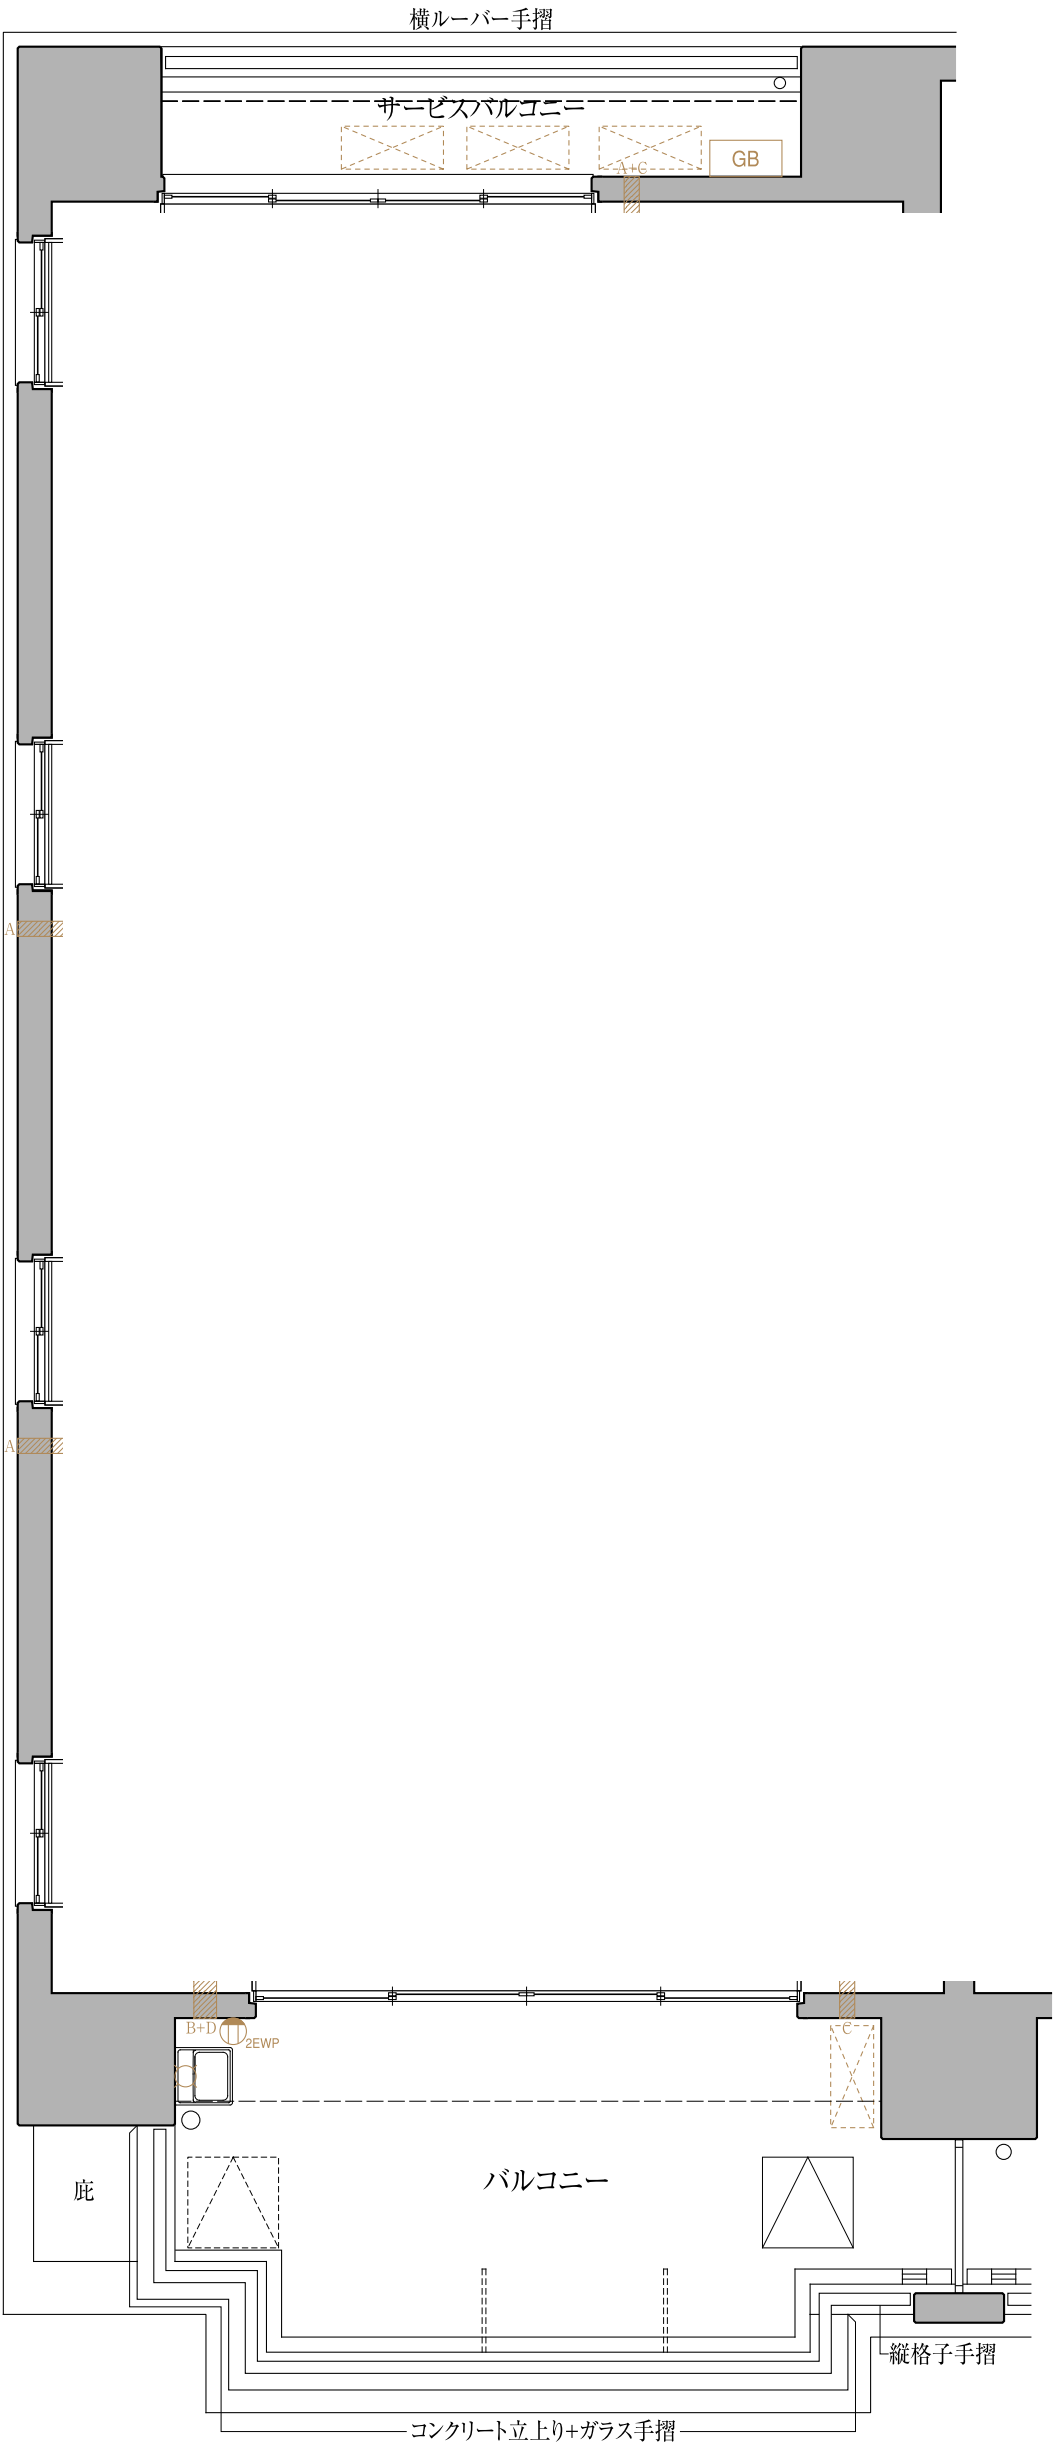

5階部分図

13F	D 1301		E 1302
12F	A2 1201	B2 1202	C 1203
11F	A2 1101	B1 1102	C 1103
10F	A2 1001	B2 1002	C 1003
9F	A1 901	B1 902	C 903
8F	A2 801	B2 802	C 803
7F	A1 701	B1 702	C 703
6F	A1 601	B1 602	C 603
5F	A1 501	B1 502	C 503
4F	A1 401	B1 402	C 403
3F	A1 301	B1 302	C 303
2F	A1 201	B1 202	C 203
1F	自転車置場	エントランスホール	メールコーナー


A 2 type
2LDK
+WIC+MC

■ 専有住戸面積
70.90㎡
宅配ボックス(上部防災倉庫)面積
0.33㎡

■ 総専有面積
71.23㎡
■ バルコニー面積
11.91㎡
■ サービスバルコニー面積
4.97㎡

縮尺：約 1/50

WIC= ウォークインクローゼット
MC = マルチクロゼット

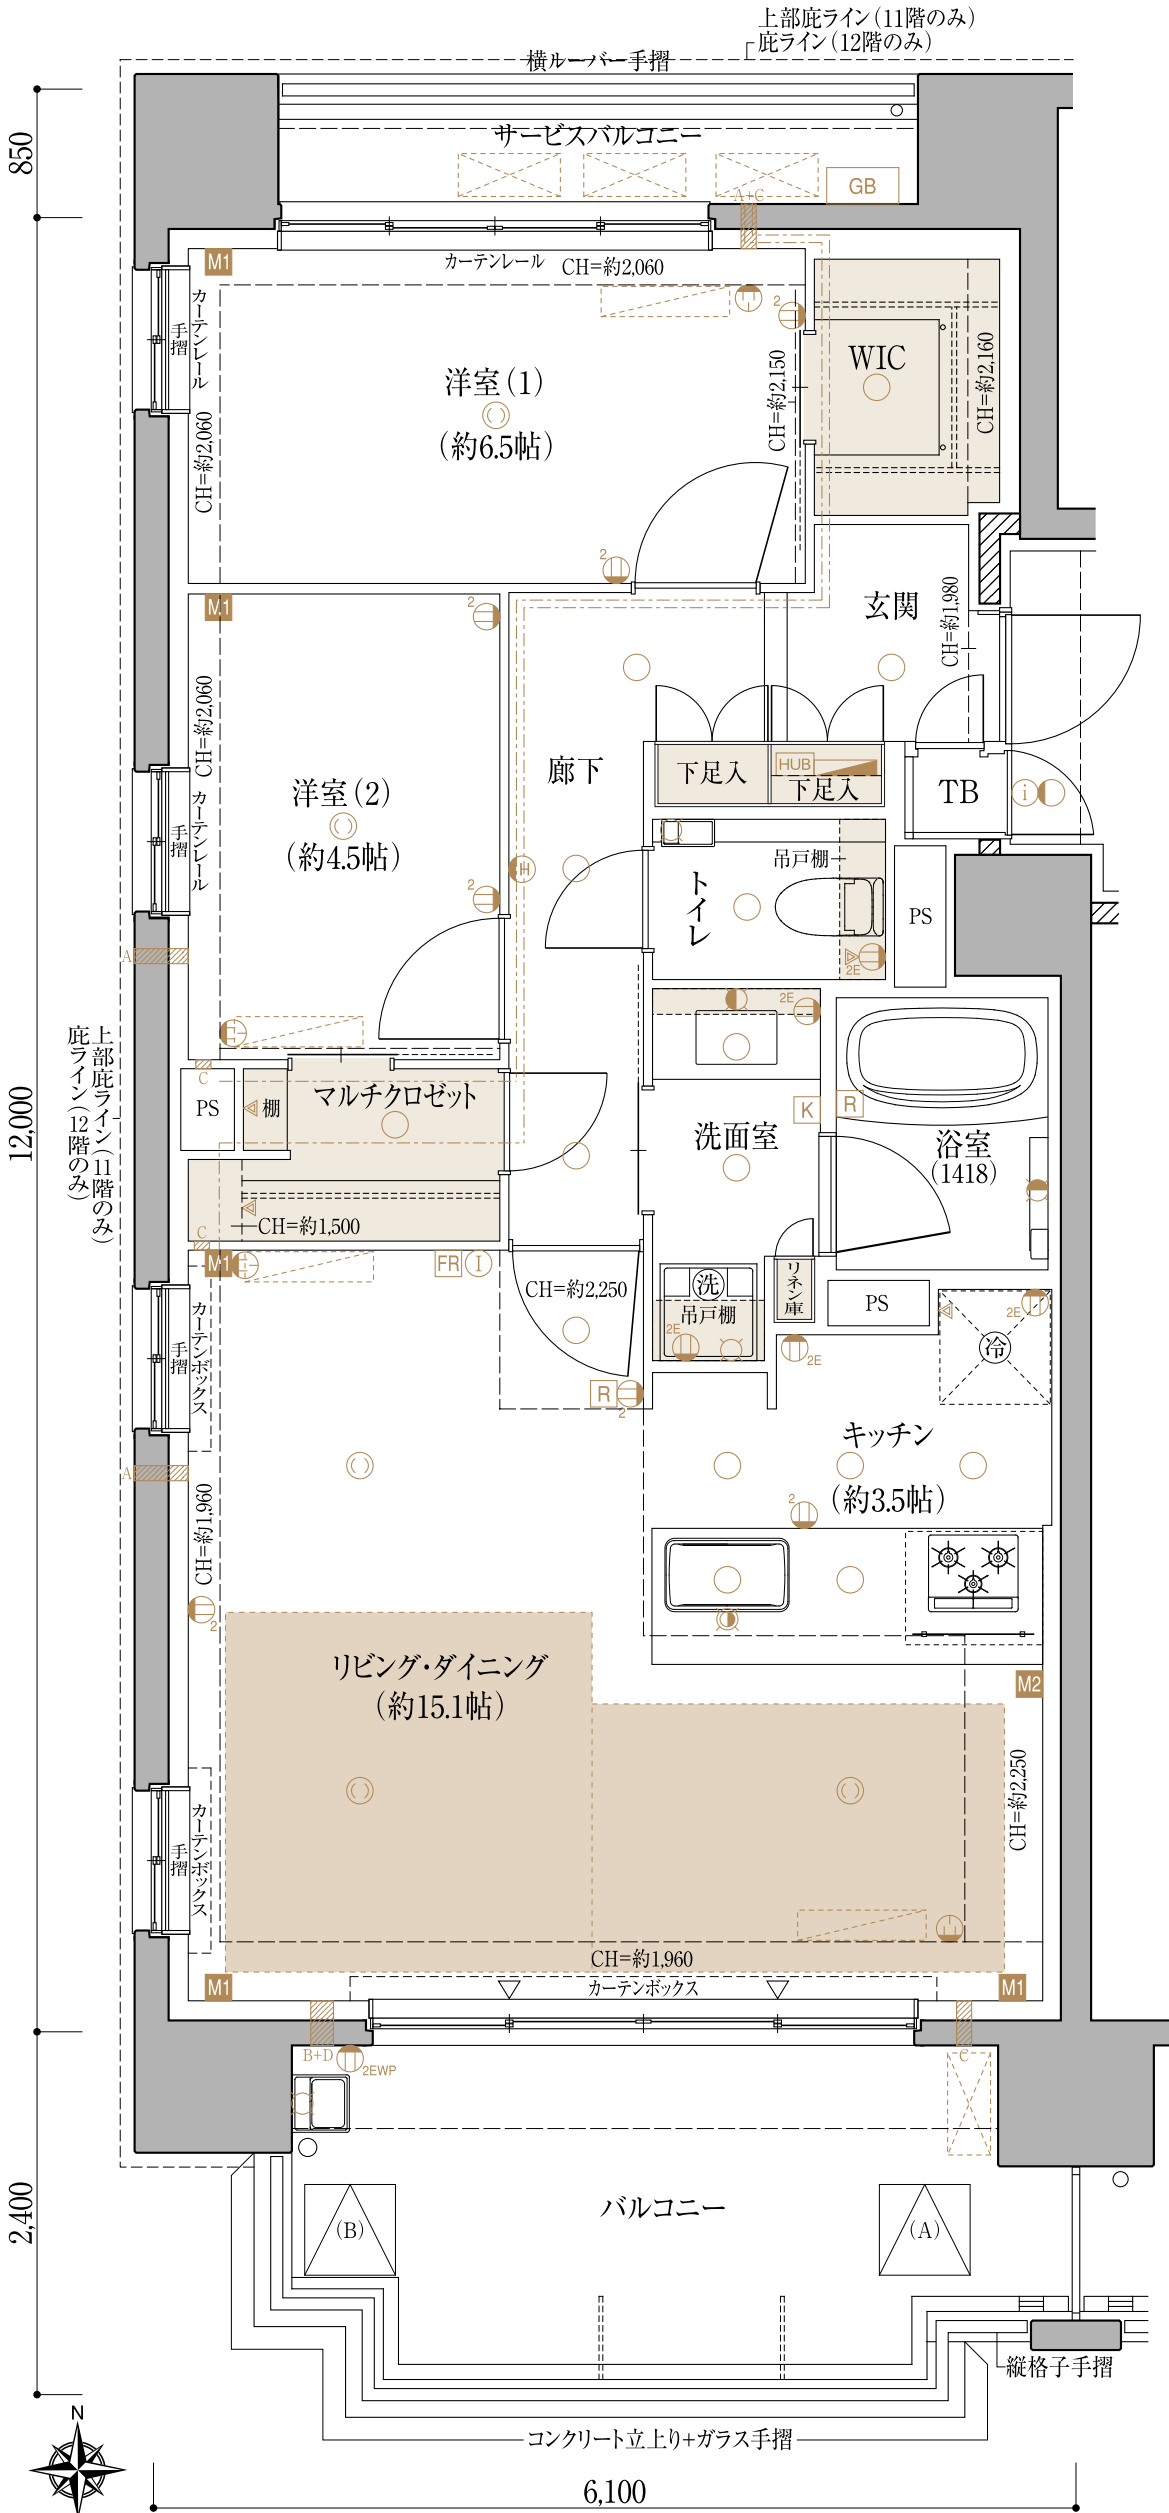

13F	D 1301		E 1302
12F	A2 1201	B2 1202	C 1203
11F	A2 1101	B1 1102	C 1103
10F	A2 1001	B2 1002	C 1003
9F	A1 901	B1 902	C 903
8F	A2 801	B2 802	C 803
7F	A1 701	B1 702	C 703
6F	A1 601	B1 602	C 603
5F	A1 501	B1 502	C 503
4F	A1 401	B1 402	C 403
3F	A1 301	B1 302	C 303
2F	A1 201	B1 202	C 203
1F	自転車置場	エントランス ホール	メール コーナー

B1^[2階]
type
1LDK+WIC

■ 専有住戸面積

38.14^{m²}

宅配ボックス(上部防災倉庫)面積
0.33^{m²}

■ 総専有面積


38.47^{m²}

■ バルコニー面積

10.14^{m²}

縮尺：約 1/50

WIC= ウォークインクローゼット

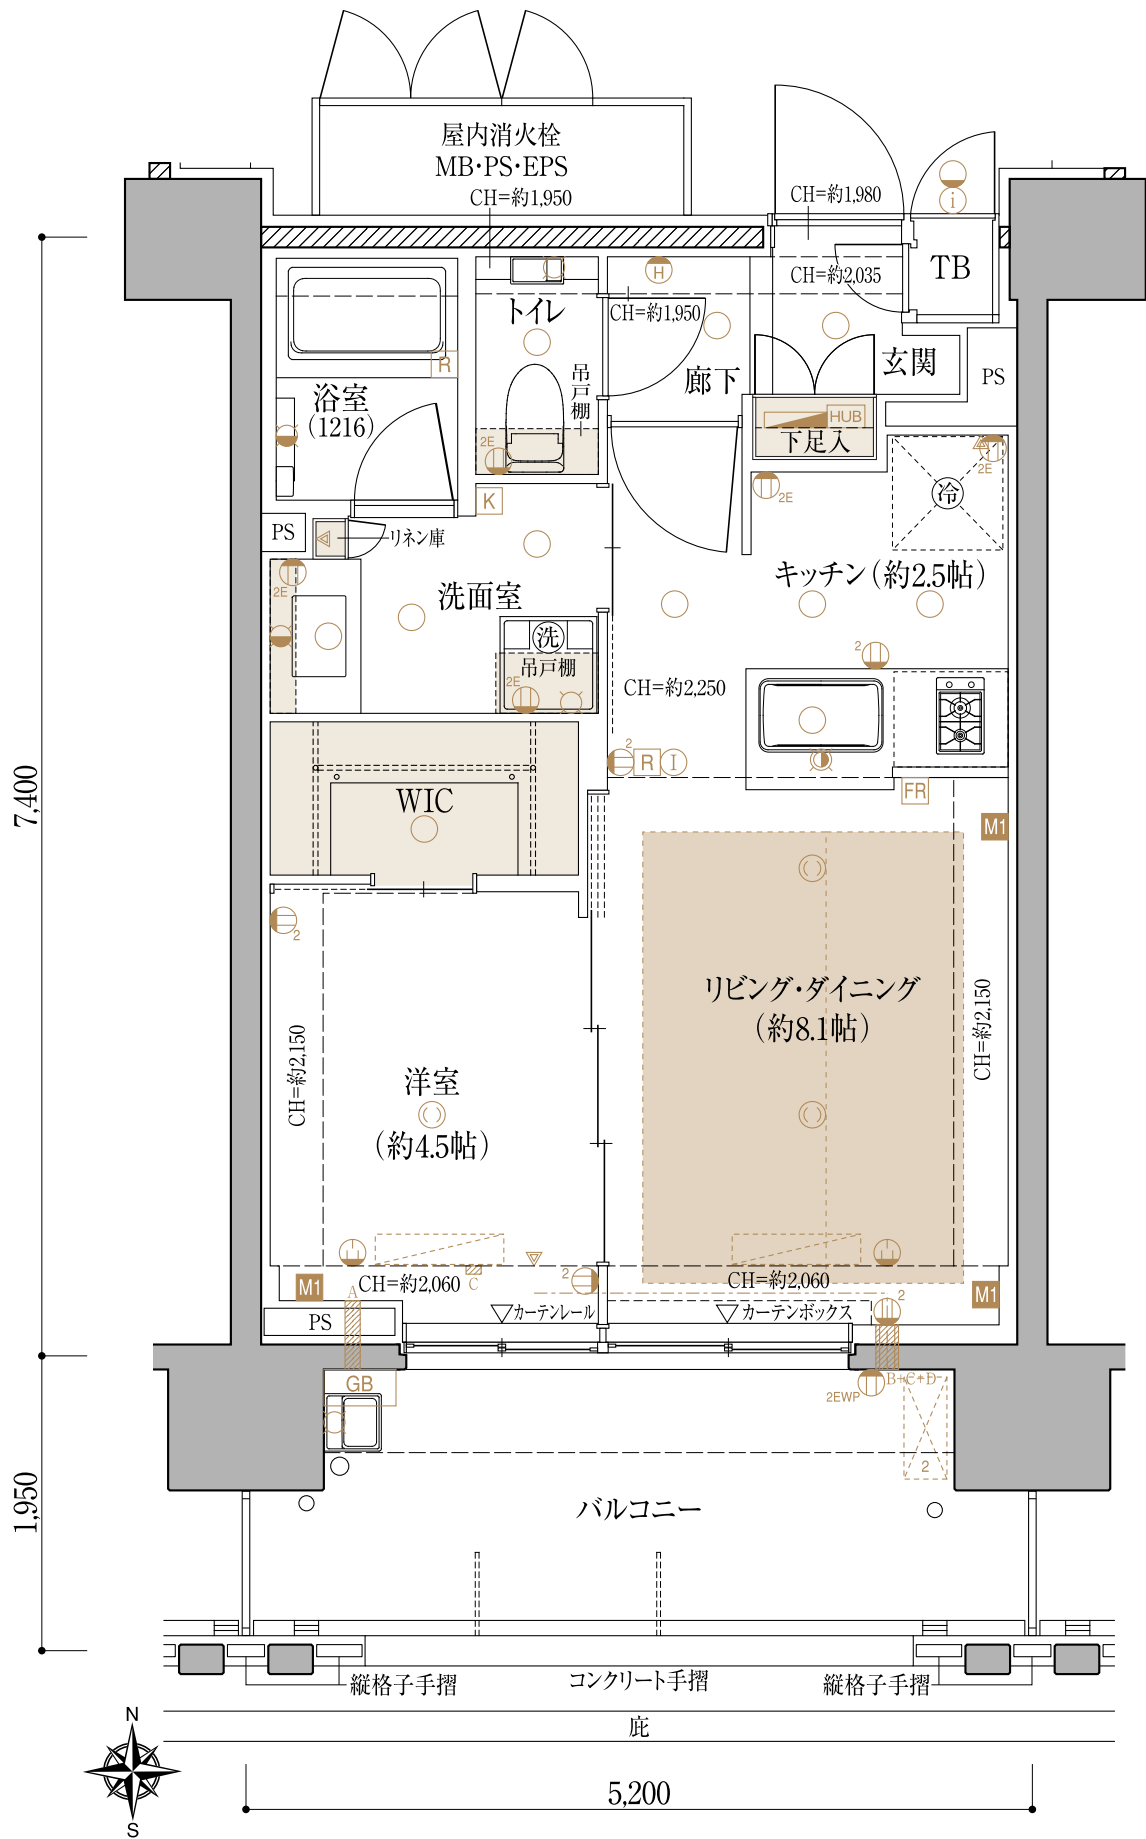

	D 1301		E 1302
13F			
12F	A2 1201	B2 1202	C 1203
11F	A2 1101	B1 1102	C 1103
10F	A2 1001	B2 1002	C 1003
9F	A1 901	B1 902	C 903
8F	A2 801	B2 802	C 803
7F	A1 701	B1 702	C 703
6F	A1 601	B1 602	C 603
5F	A1 501	B1 502	C 503
4F	A1 401	B1 402	C 403
3F	A1 301	B1 302	C 303
2F	A1 201	B1 202	C 203
1F	自転車置場	エントランス ホール	メール コーナー

B1^[3～7・9・11階] type 1LDK+WIC

■専有住戸面積

38.14^m²

宅配ボックス(上部防災倉庫)面積
0.33^m²

■総専有面積



38.47^m²

■バルコニー面積

10.14^m²

縮尺：約 1/50

WIC=ウォークインクローゼット

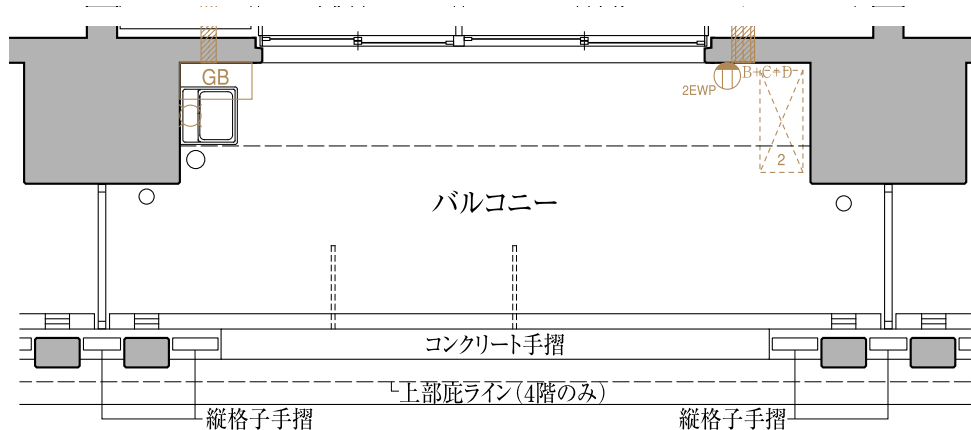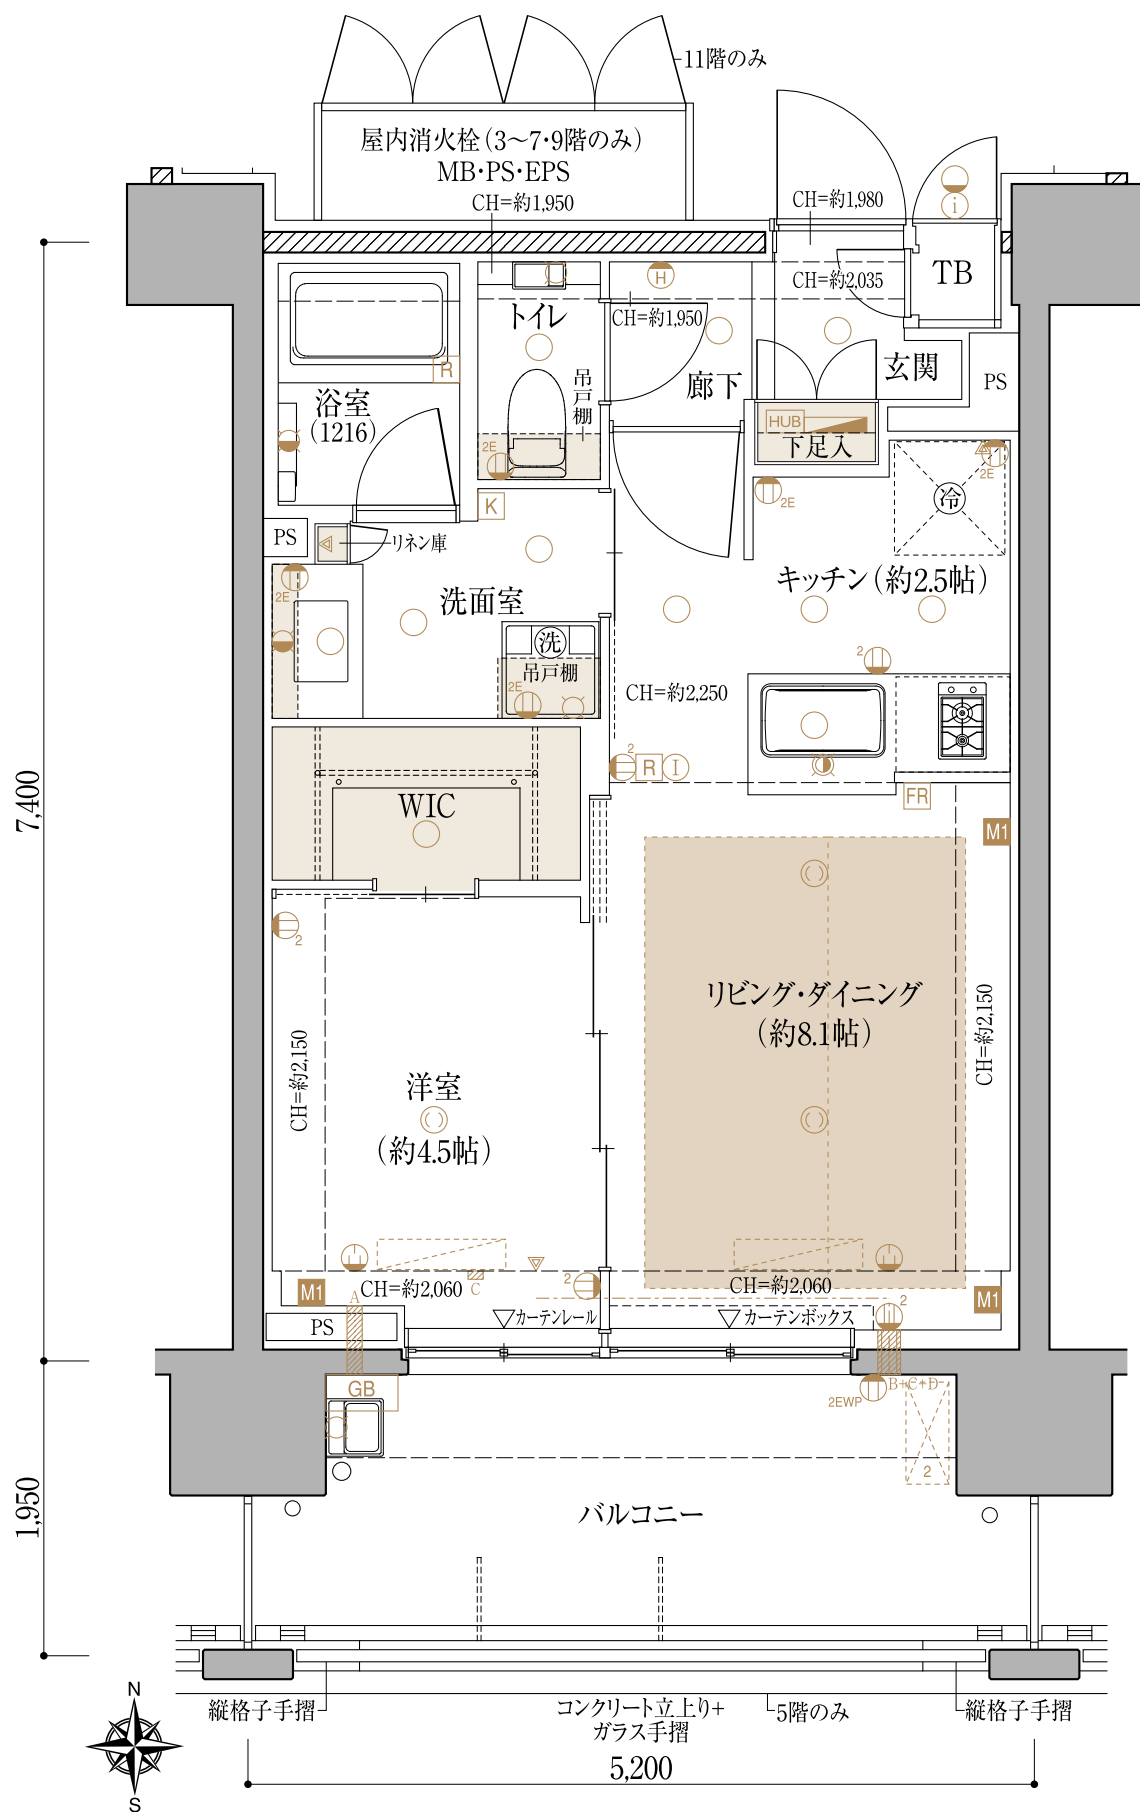

3・4階部分図

	D 1301		E 1302
13F	A2 1201	B2 1202	C 1203
12F	A2 1101	B1 1102	C 1103
11F	A2 1001	B2 1002	C 1003
10F	A1 901	B1 902	C 903
9F	A2 801	B2 802	C 803
8F	A1 701	B1 702	C 703
7F	A1 601	B1 602	C 603
6F	A1 501	B1 502	C 503
5F	A1 401	B1 402	C 403
4F	A1 301	B1 302	C 303
3F	A1 201	B1 202	C 203
2F	自転車置き場	エントランスホール	メールコーナー
1F			

B2_{type} 1LDK

■ 専有住戸面積

38.14_{m²}

宅配ボックス(上部防災倉庫)面積
0.33_{m²}


■ 総専有面積

38.47_{m²}

■ バルコニー面積

10.14_{m²}

縮尺：約 1/50

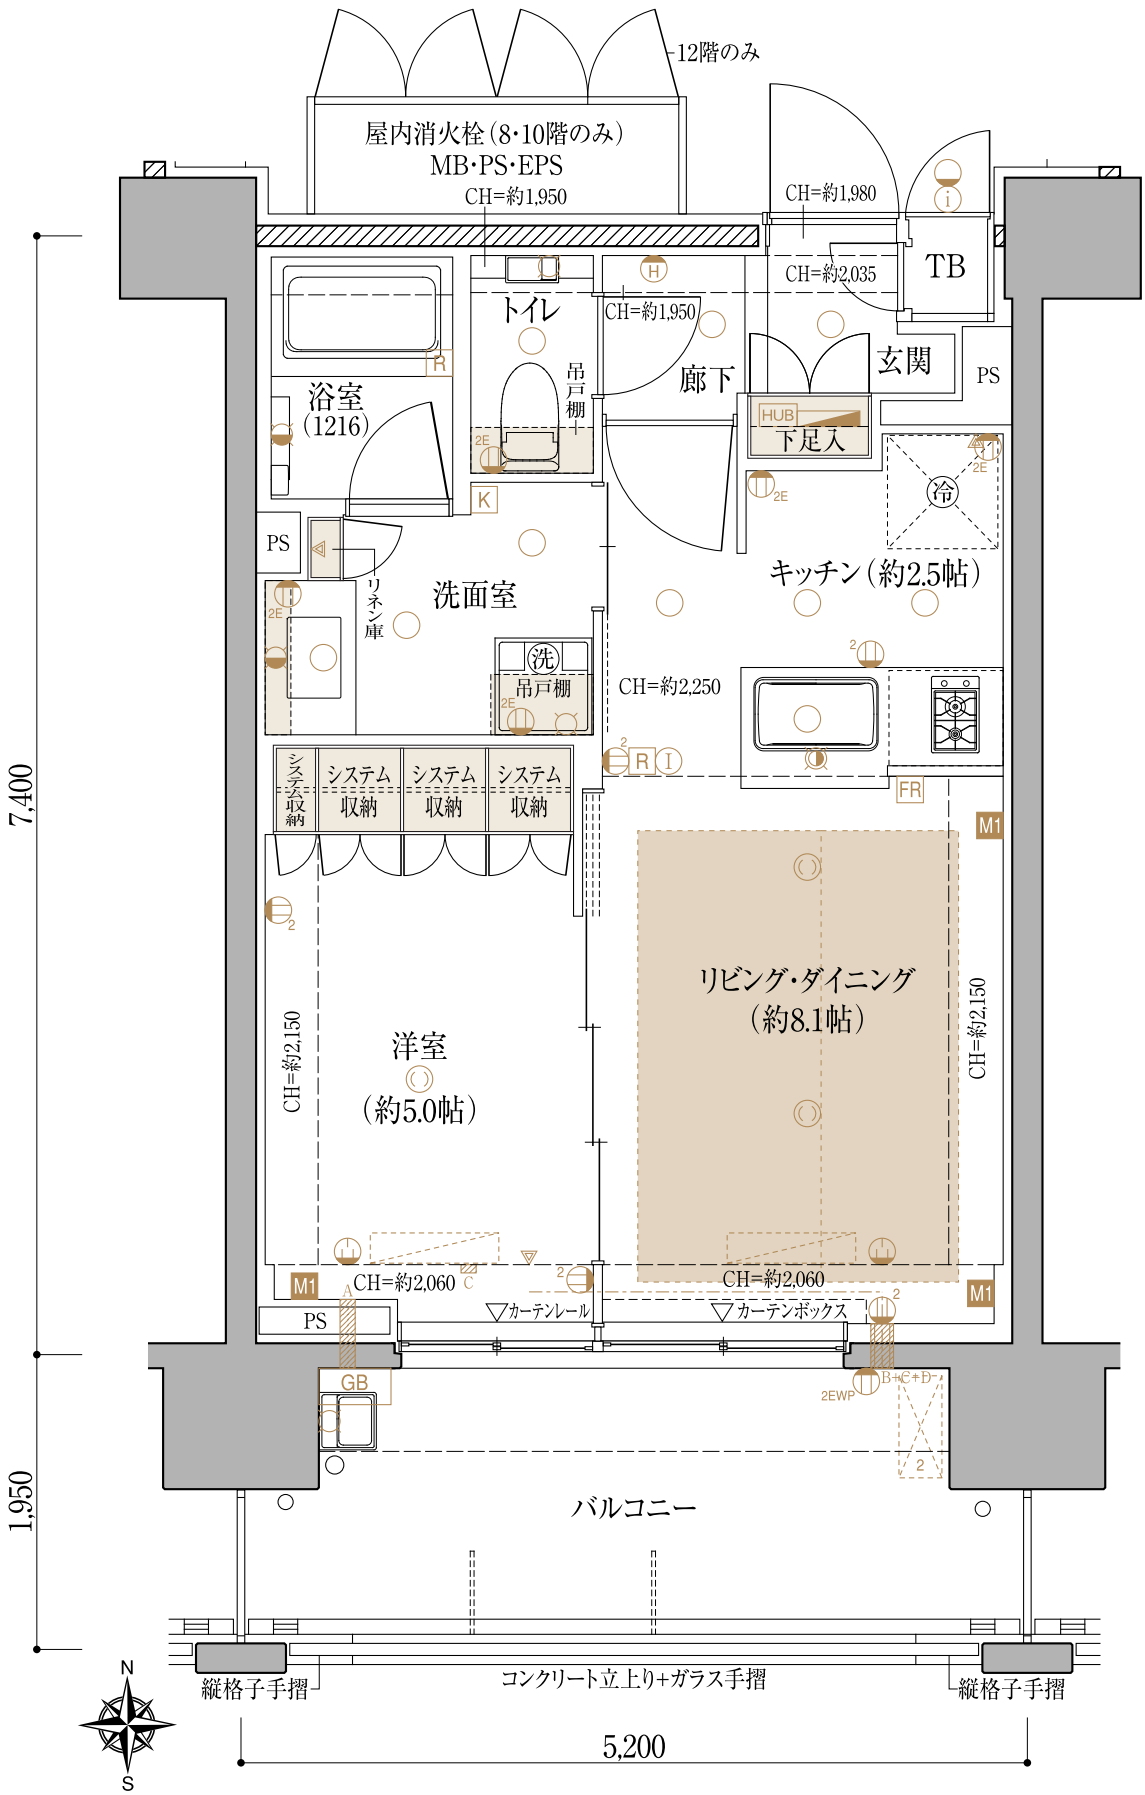

13F	D 1301		E 1302
12F	A2 1201	B2 1202	C 1203
11F	A2 1101	B1 1102	C 1103
10F	A2 1001	B2 1002	C 1003
9F	A1 901	B1 902	C 903
8F	A2 801	B2 802	C 803
7F	A1 701	B1 702	C 703
6F	A1 601	B1 602	C 603
5F	A1 501	B1 502	C 503
4F	A1 401	B1 402	C 403
3F	A1 301	B1 302	C 303
2F	A1 201	B1 202	C 203
1F	自転車置場	エントランス ホール	メール コーナー

C type

3LDK+WIC

■ 専有住戸面積

66.16㎡

宅配ボックス(上部防災倉庫)面積
0.33㎡

■ 総専有面積

66.49㎡

■ バルコニー面積

12.47㎡ (2～4階)

10.95㎡ (5～12階)


■ サービスバルコニー面積

4.63㎡

縮尺：約 1/50

WIC= ウォークインクローゼット


	D 1301		E 1302
13F	A2 1201	B2 1202	C 1203
12F	A2 1101	B1 1102	C 1103
11F	A2 1001	B2 1002	C 1003
10F	A1 901	B1 902	C 903
9F	A2 801	B2 802	C 803
8F	A1 701	B1 702	C 703
7F	A1 601	B1 602	C 603
6F	A1 501	B1 502	C 503
5F	A1 401	B1 402	C 403
4F	A1 301	B1 302	C 303
3F	A1 201	B1 202	C 203
2F	エントランス ホール		メール コーナー
1F	自転車置場		

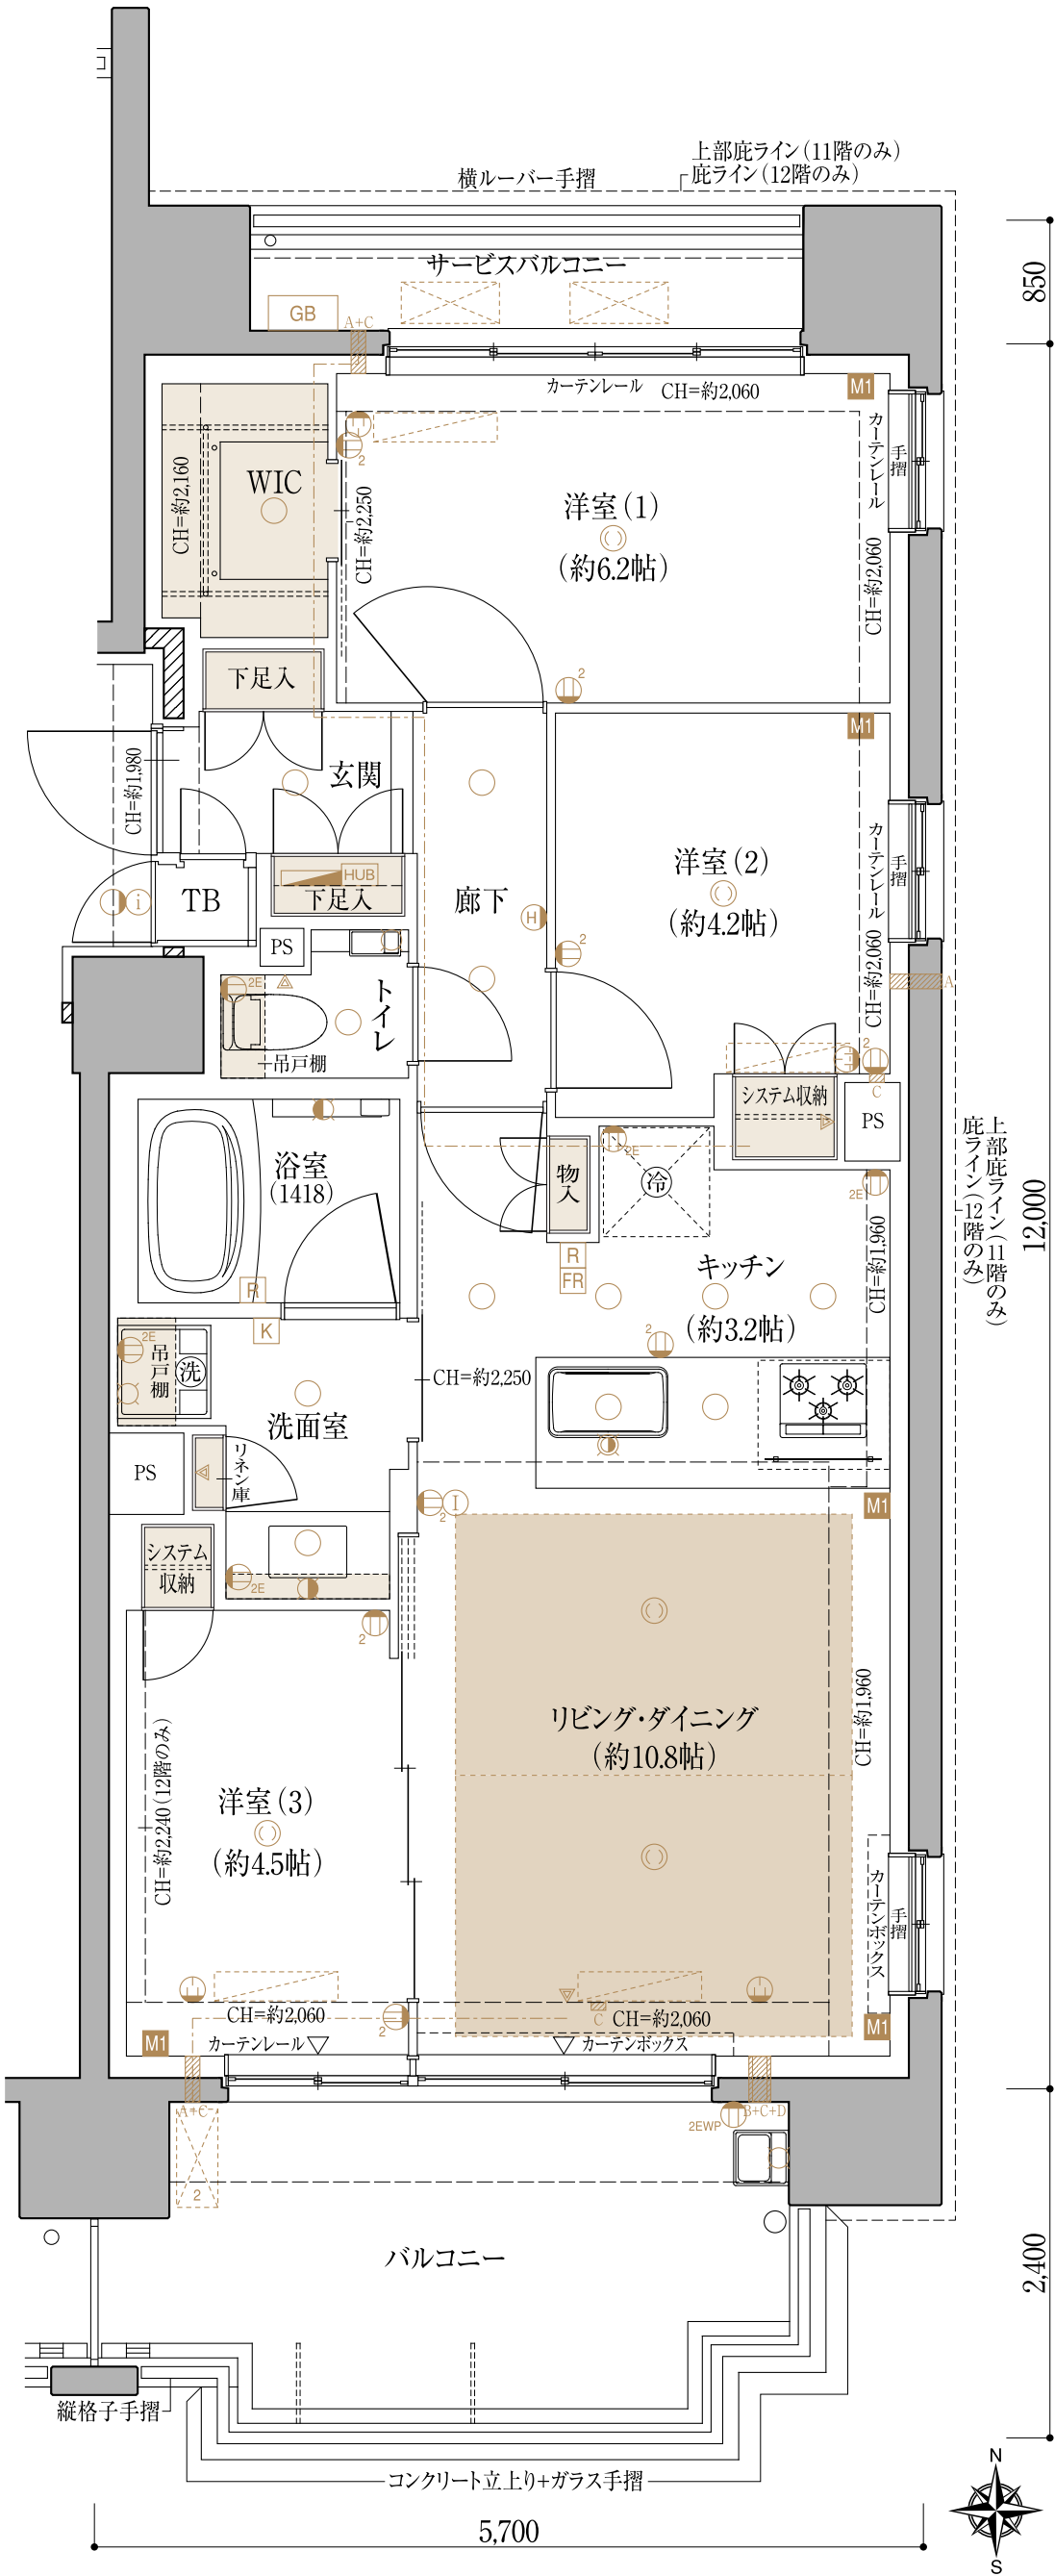

C type

3LDK+WIC

縮尺：約 1/50

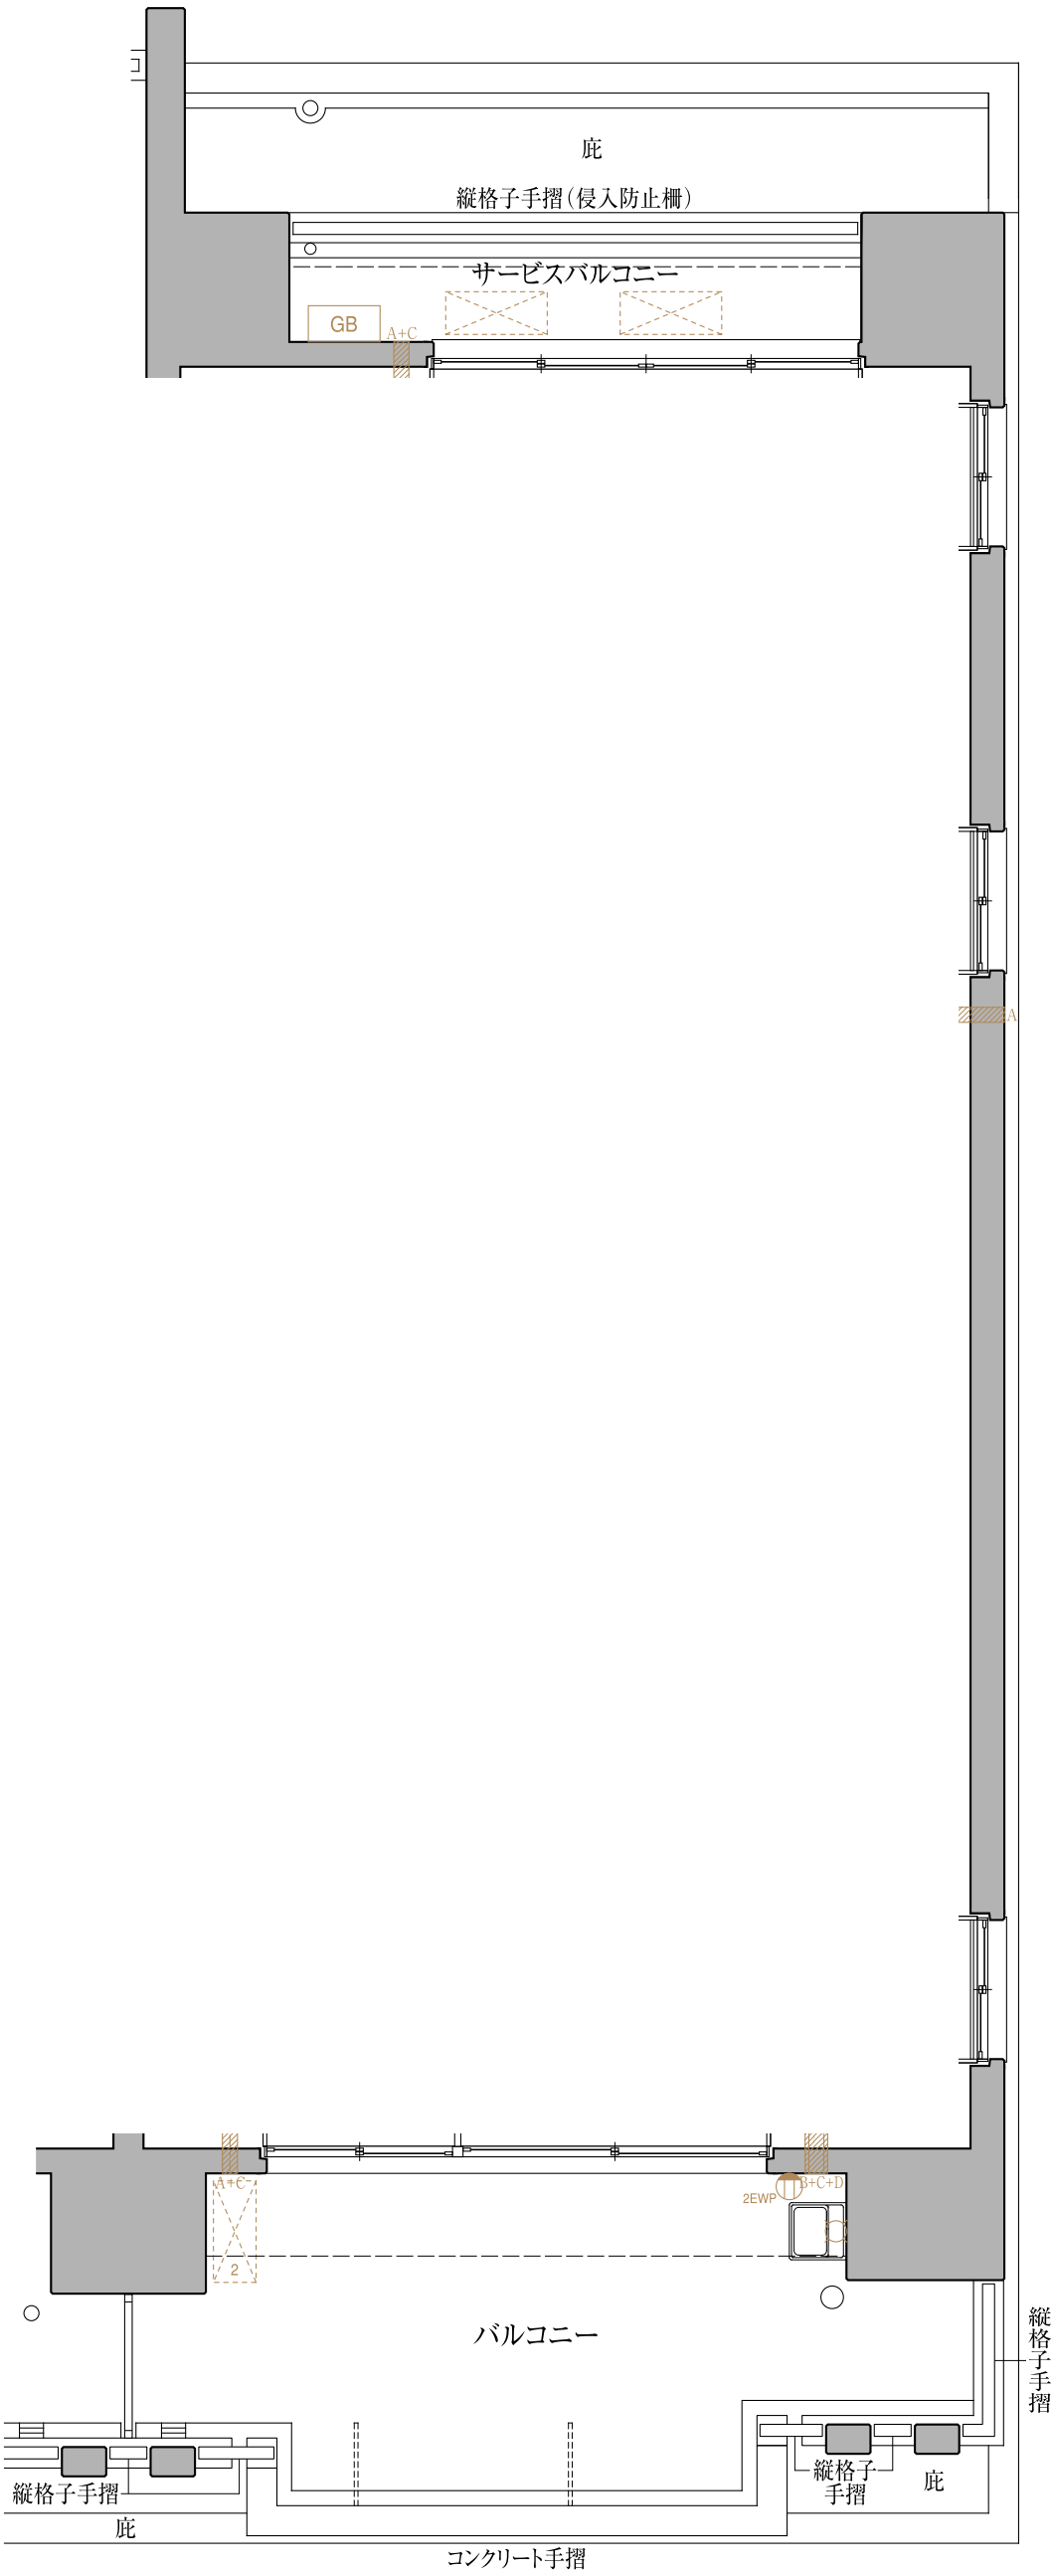


2階部分図

	D 1301		E 1302
13F	A2 1201	B2 1202	C 1203
12F	A2 1101	B1 1102	C 1103
11F	A2 1001	B2 1002	C 1003
10F	A1 901	B1 902	C 903
9F	A2 801	B2 802	C 803
8F	A1 701	B1 702	C 703
6F	A1 601	B1 602	C 603
5F	A1 501	B1 502	C 503
4F	A1 401	B1 402	C 403
3F	A1 301	B1 302	C 303
2F	A1 201	B1 202	C 203
1F	自転車置場	エントランスホール	メールコーナー

C type


3LDK+WIC

縮尺：約 1/50

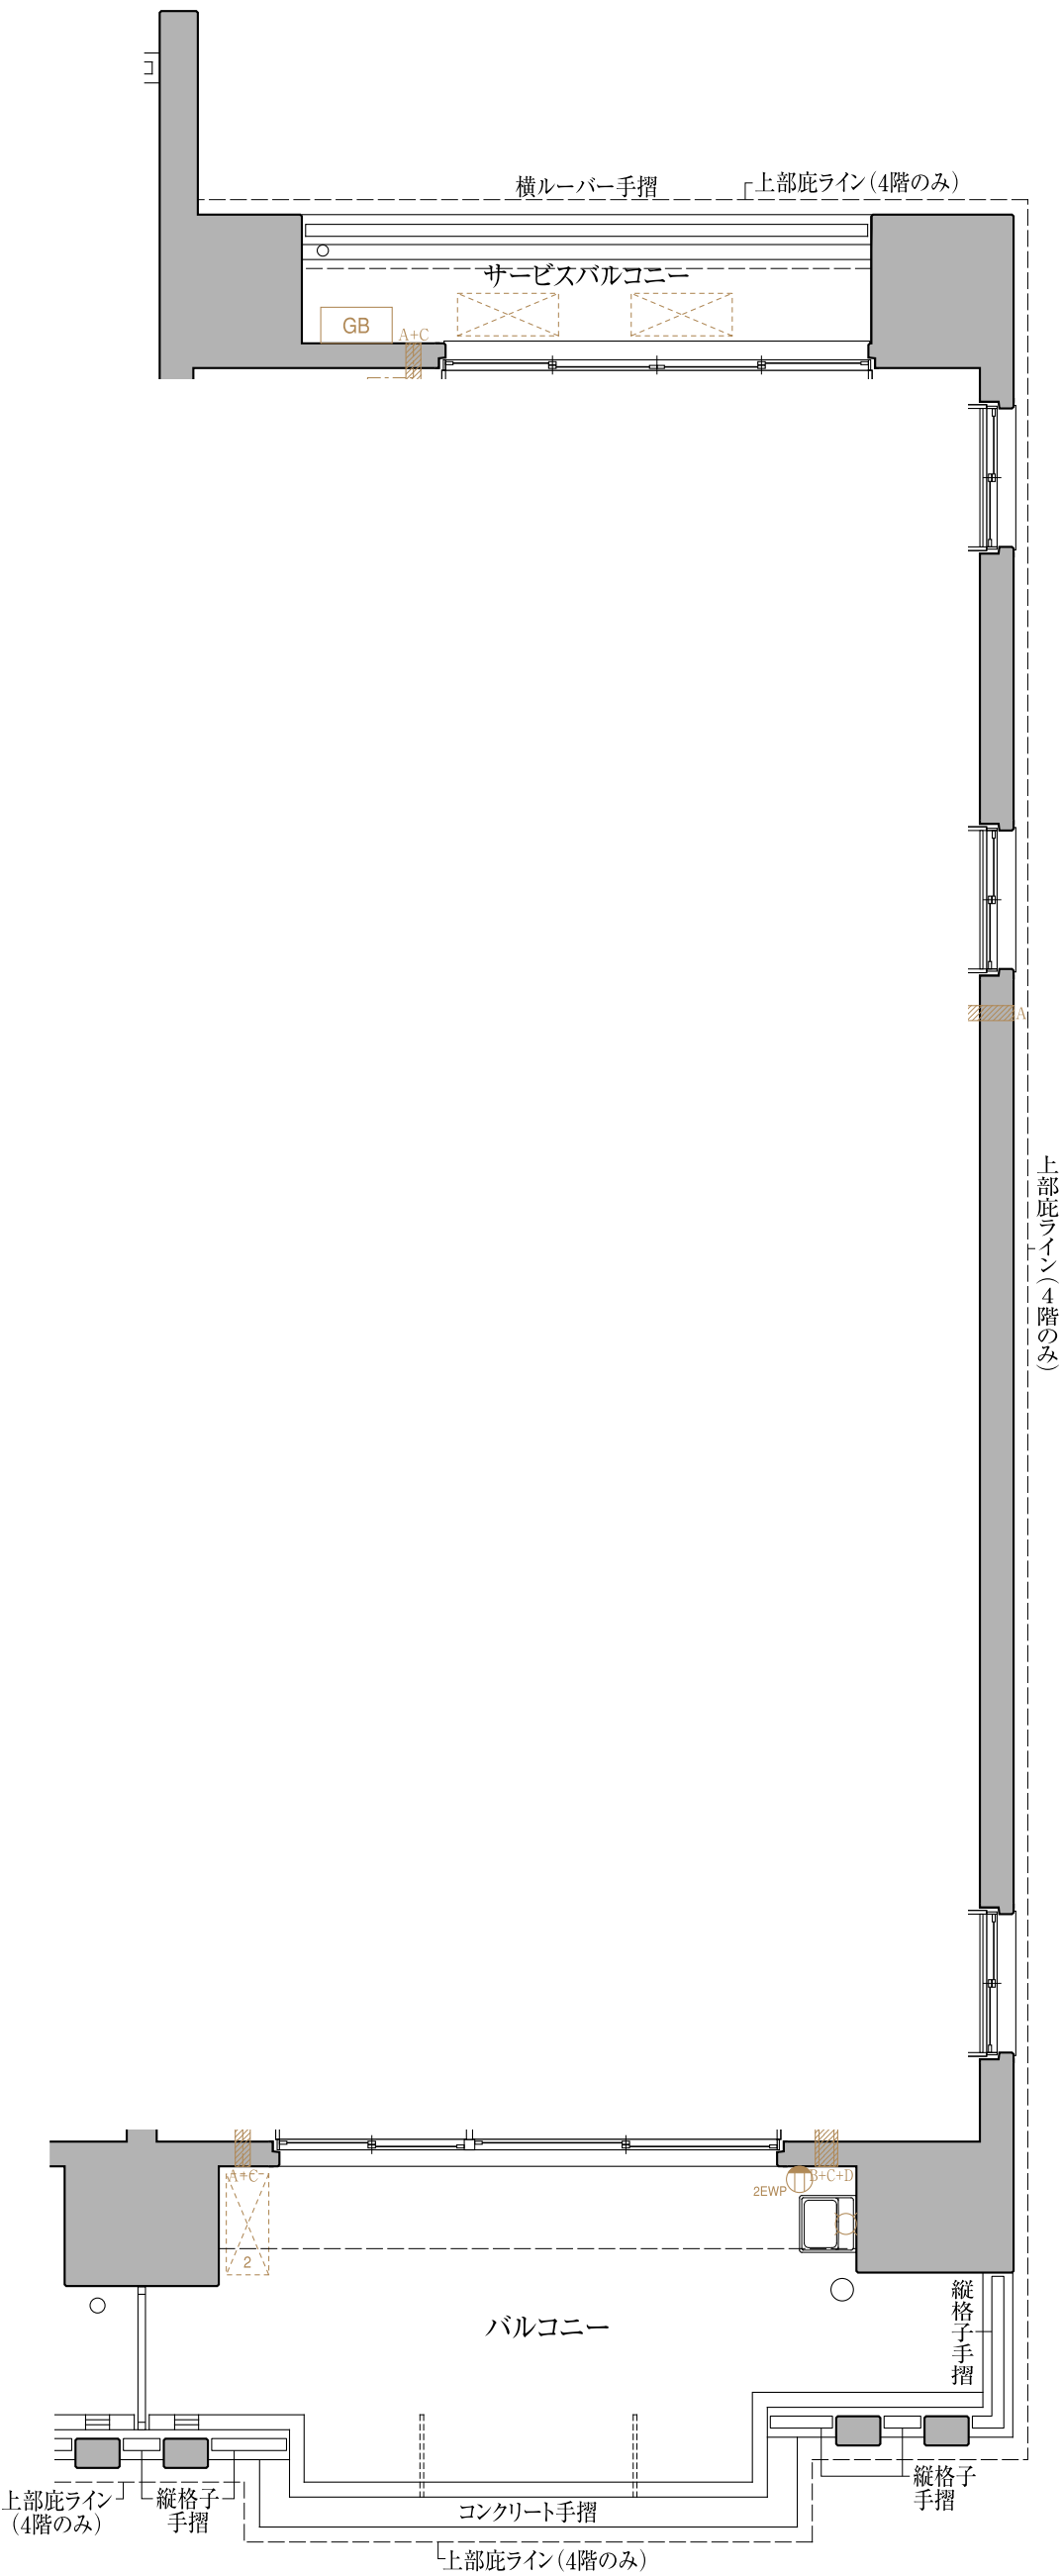

3・4階部分図

	D 1301		E 1302
13F	A2 1201	B2 1202	C 1203
12F	A2 1101	B1 1102	C 1103
11F	A2 1001	B2 1002	C 1003
10F	A1 901	B1 902	C 903
9F	A2 801	B2 802	C 803
8F	A1 701	B1 702	C 703
7F	A1 601	B1 602	C 603
6F	A1 501	B1 502	C 503
5F	A1 401	B1 402	C 403
4F	A1 301	B1 302	C 303
3F	A1 201	B1 202	C 203
2F	エントランスホール		メールコーナー
1F	自転車置場		

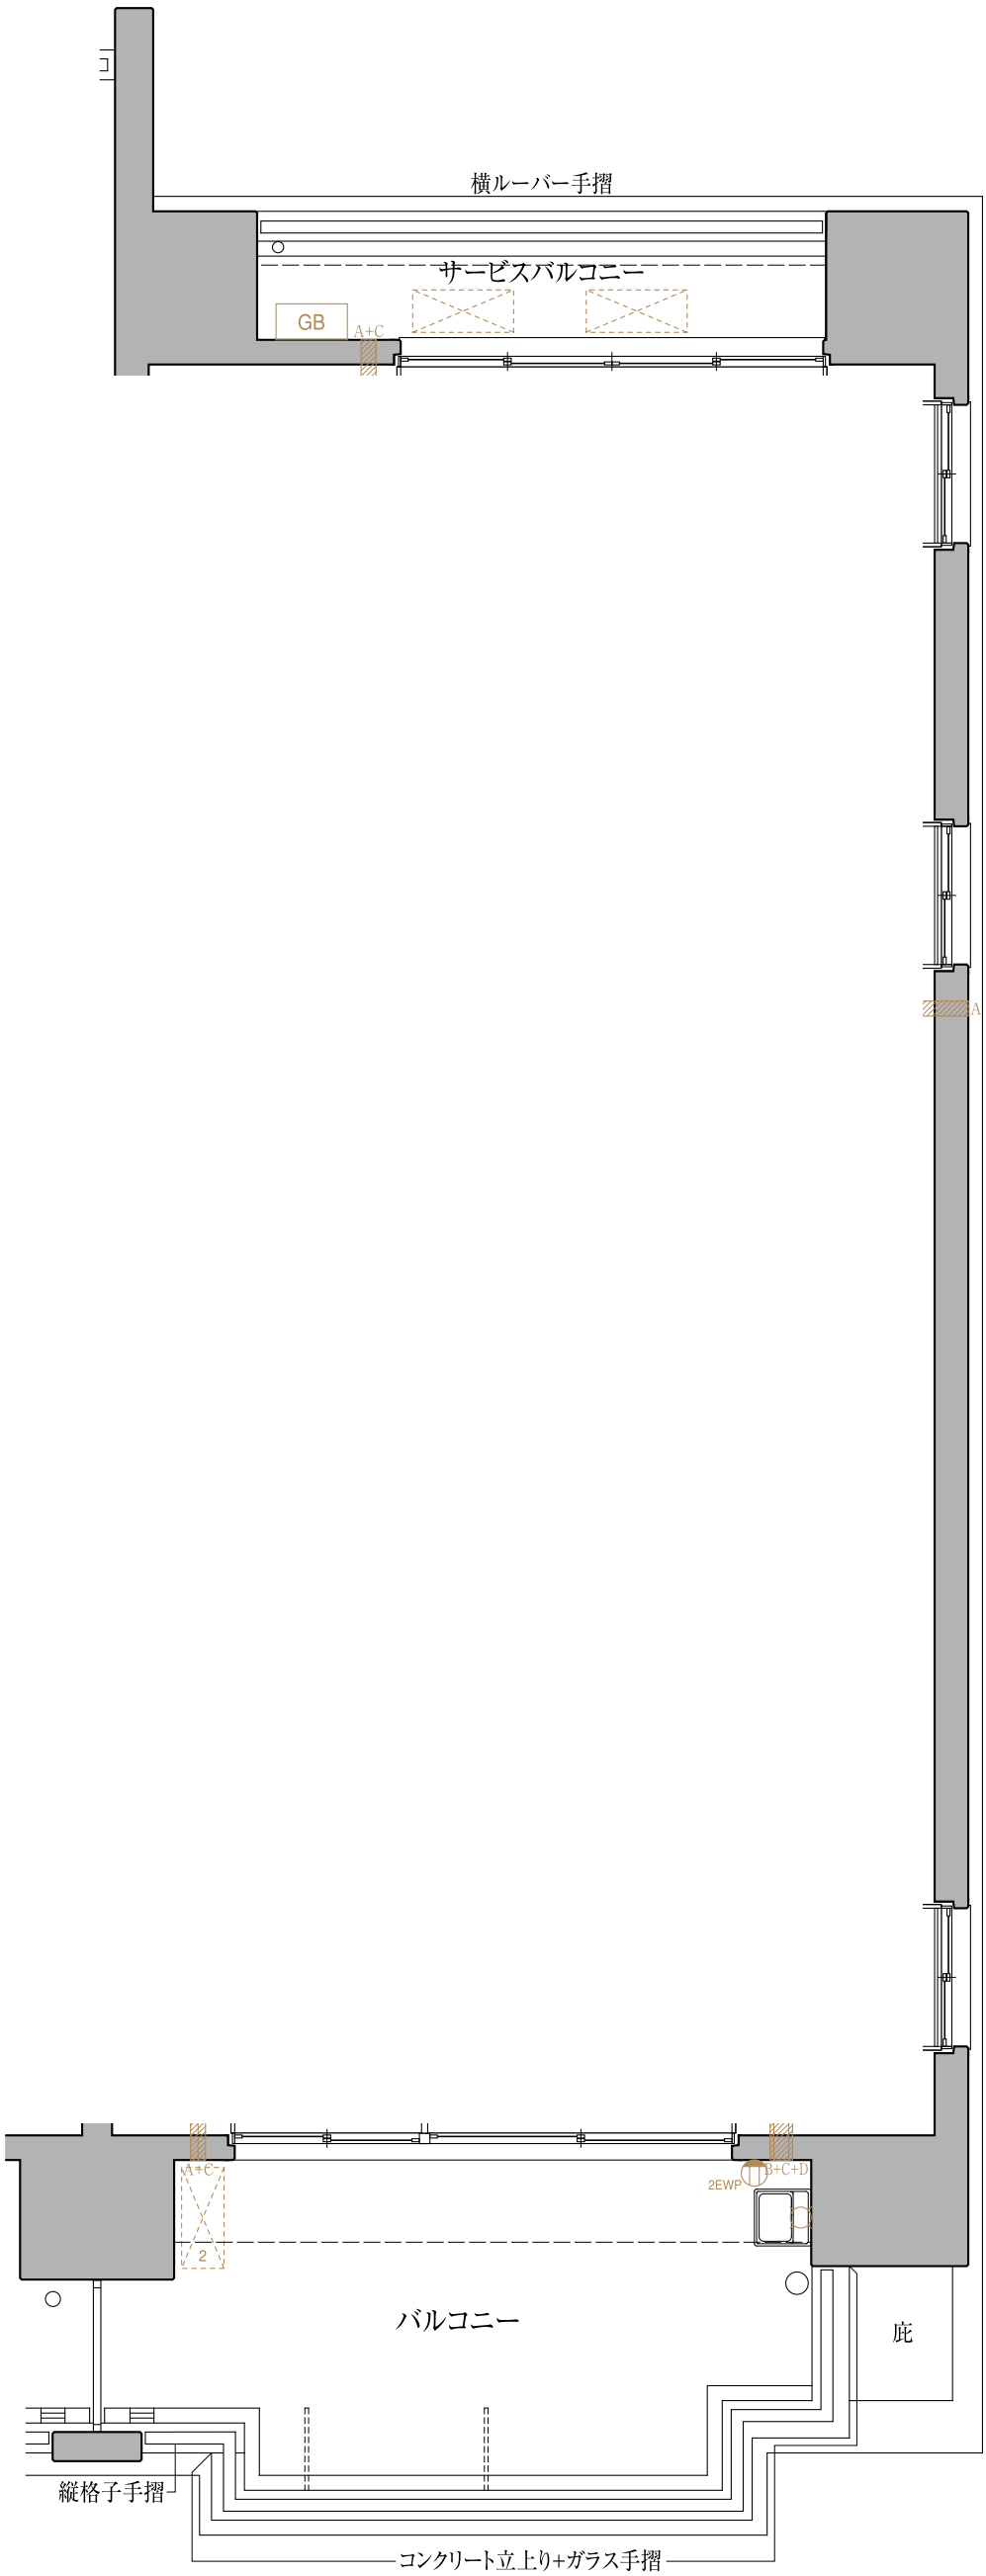

5階部分図

	D 1301		E 1302
13F			
12F	A2 1201	B2 1202	C 1203
11F	A2 1101	B1 1102	C 1103
10F	A2 1001	B2 1002	C 1003
9F	A1 901	B1 902	C 903
8F	A2 801	B2 802	C 803
7F	A1 701	B1 702	C 703
6F	A1 601	B1 602	C 603
5F	A1 501	B1 502	C 503
4F	A1 401	B1 402	C 403
3F	A1 301	B1 302	C 303
2F	A1 201	B1 202	C 203
1F	自転車置場	エントランス ホール	メール コーナー

D type
3LDK
+WIC+N

■ 専有住戸面積

85.43㎡

宅配ボックス(上部防災倉庫)面積
0.33㎡

■ 総専有面積

85.76㎡

■ バルコニー面積

15.91㎡


■ サービスバルコニー面積

4.97㎡

縮尺：約 1/50

WIC= ウォークインクローゼット

N = 納戸

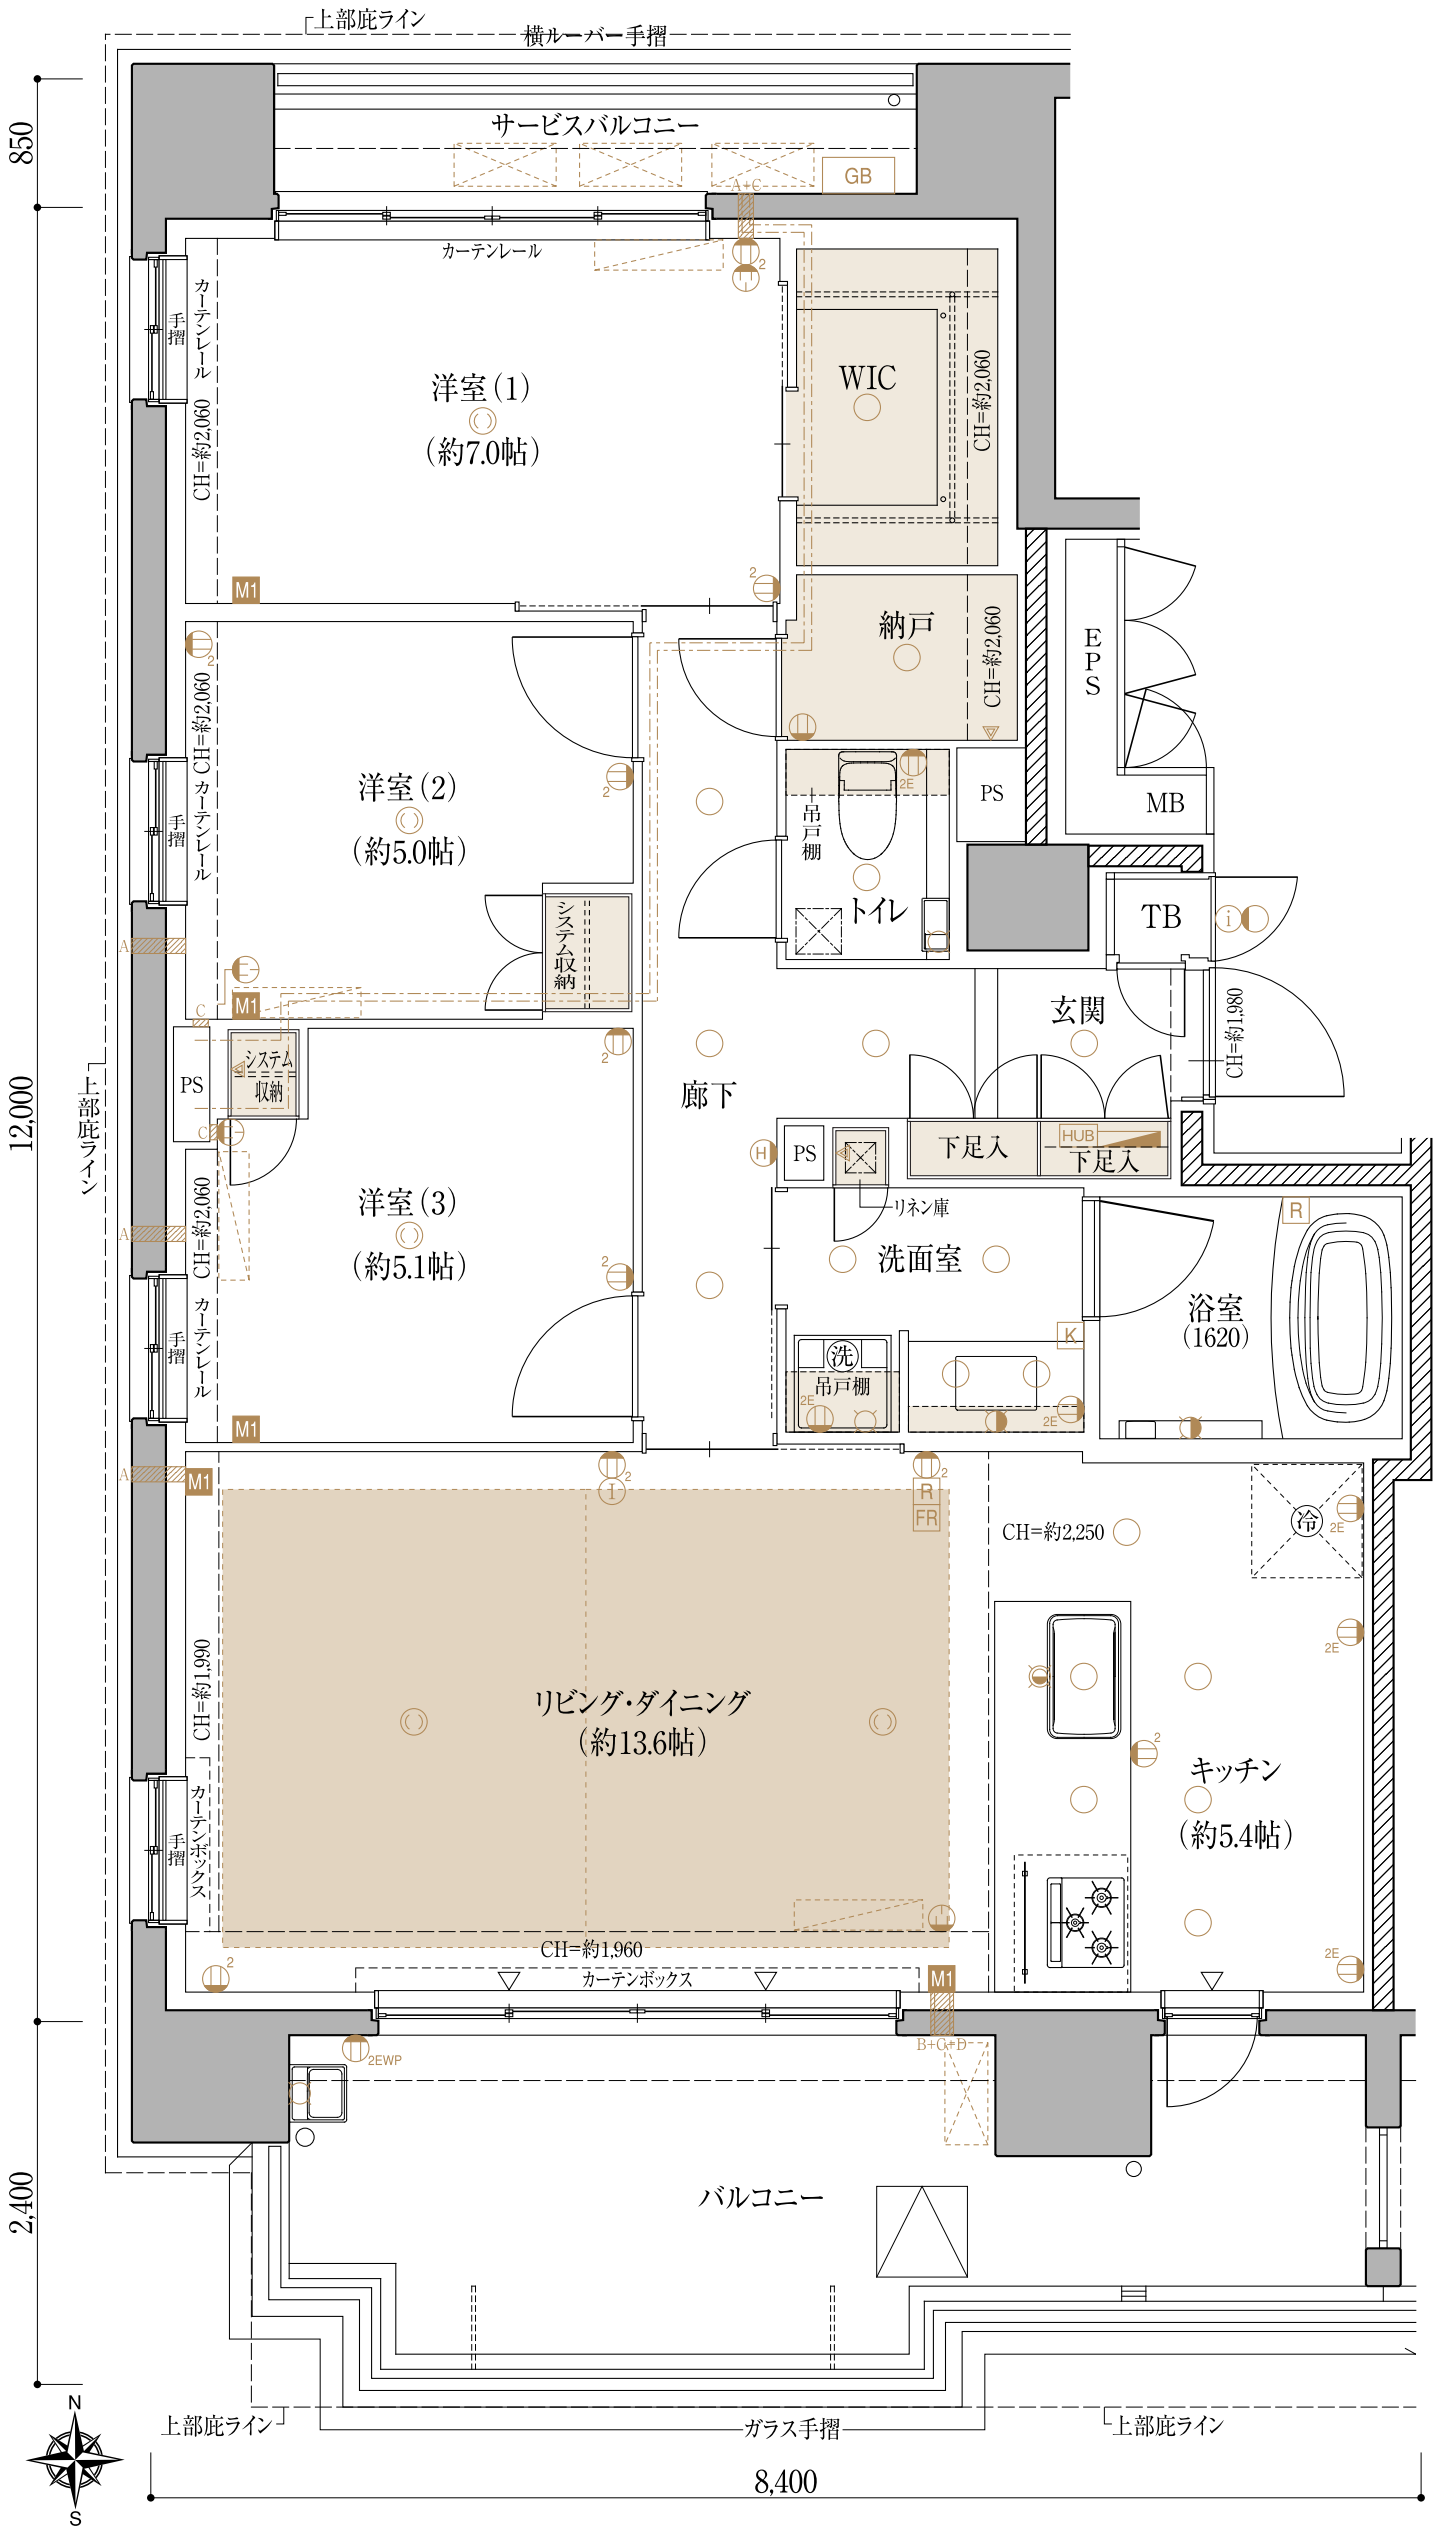

	D 1301		E 1302
13F	A2 1201	B2 1202	C 1203
12F	A2 1101	B1 1102	C 1103
11F	A2 1001	B2 1002	C 1003
10F	A1 901	B1 902	C 903
9F	A2 801	B2 802	C 803
8F	A1 701	B1 702	C 703
7F	A1 601	B1 602	C 603
6F	A1 501	B1 502	C 503
5F	A1 401	B1 402	C 403
4F	A1 301	B1 302	C 303
3F	A1 201	B1 202	C 203
2F	エントランス ホール		メール コーナー
1F	自転車置き場		


E type
4LDK
+WIC+SIC

■ 専有住戸面積
91.73㎡
宅配ボックス(上部防災倉庫)面積
0.35㎡

■ 総専有面積
92.08㎡
■ バルコニー面積
17.09㎡
■ サービスバルコニー面積
4.63㎡

縮尺：約 1/50

WIC= ウォークインクローゼット
SIC= シューズインクローゼット

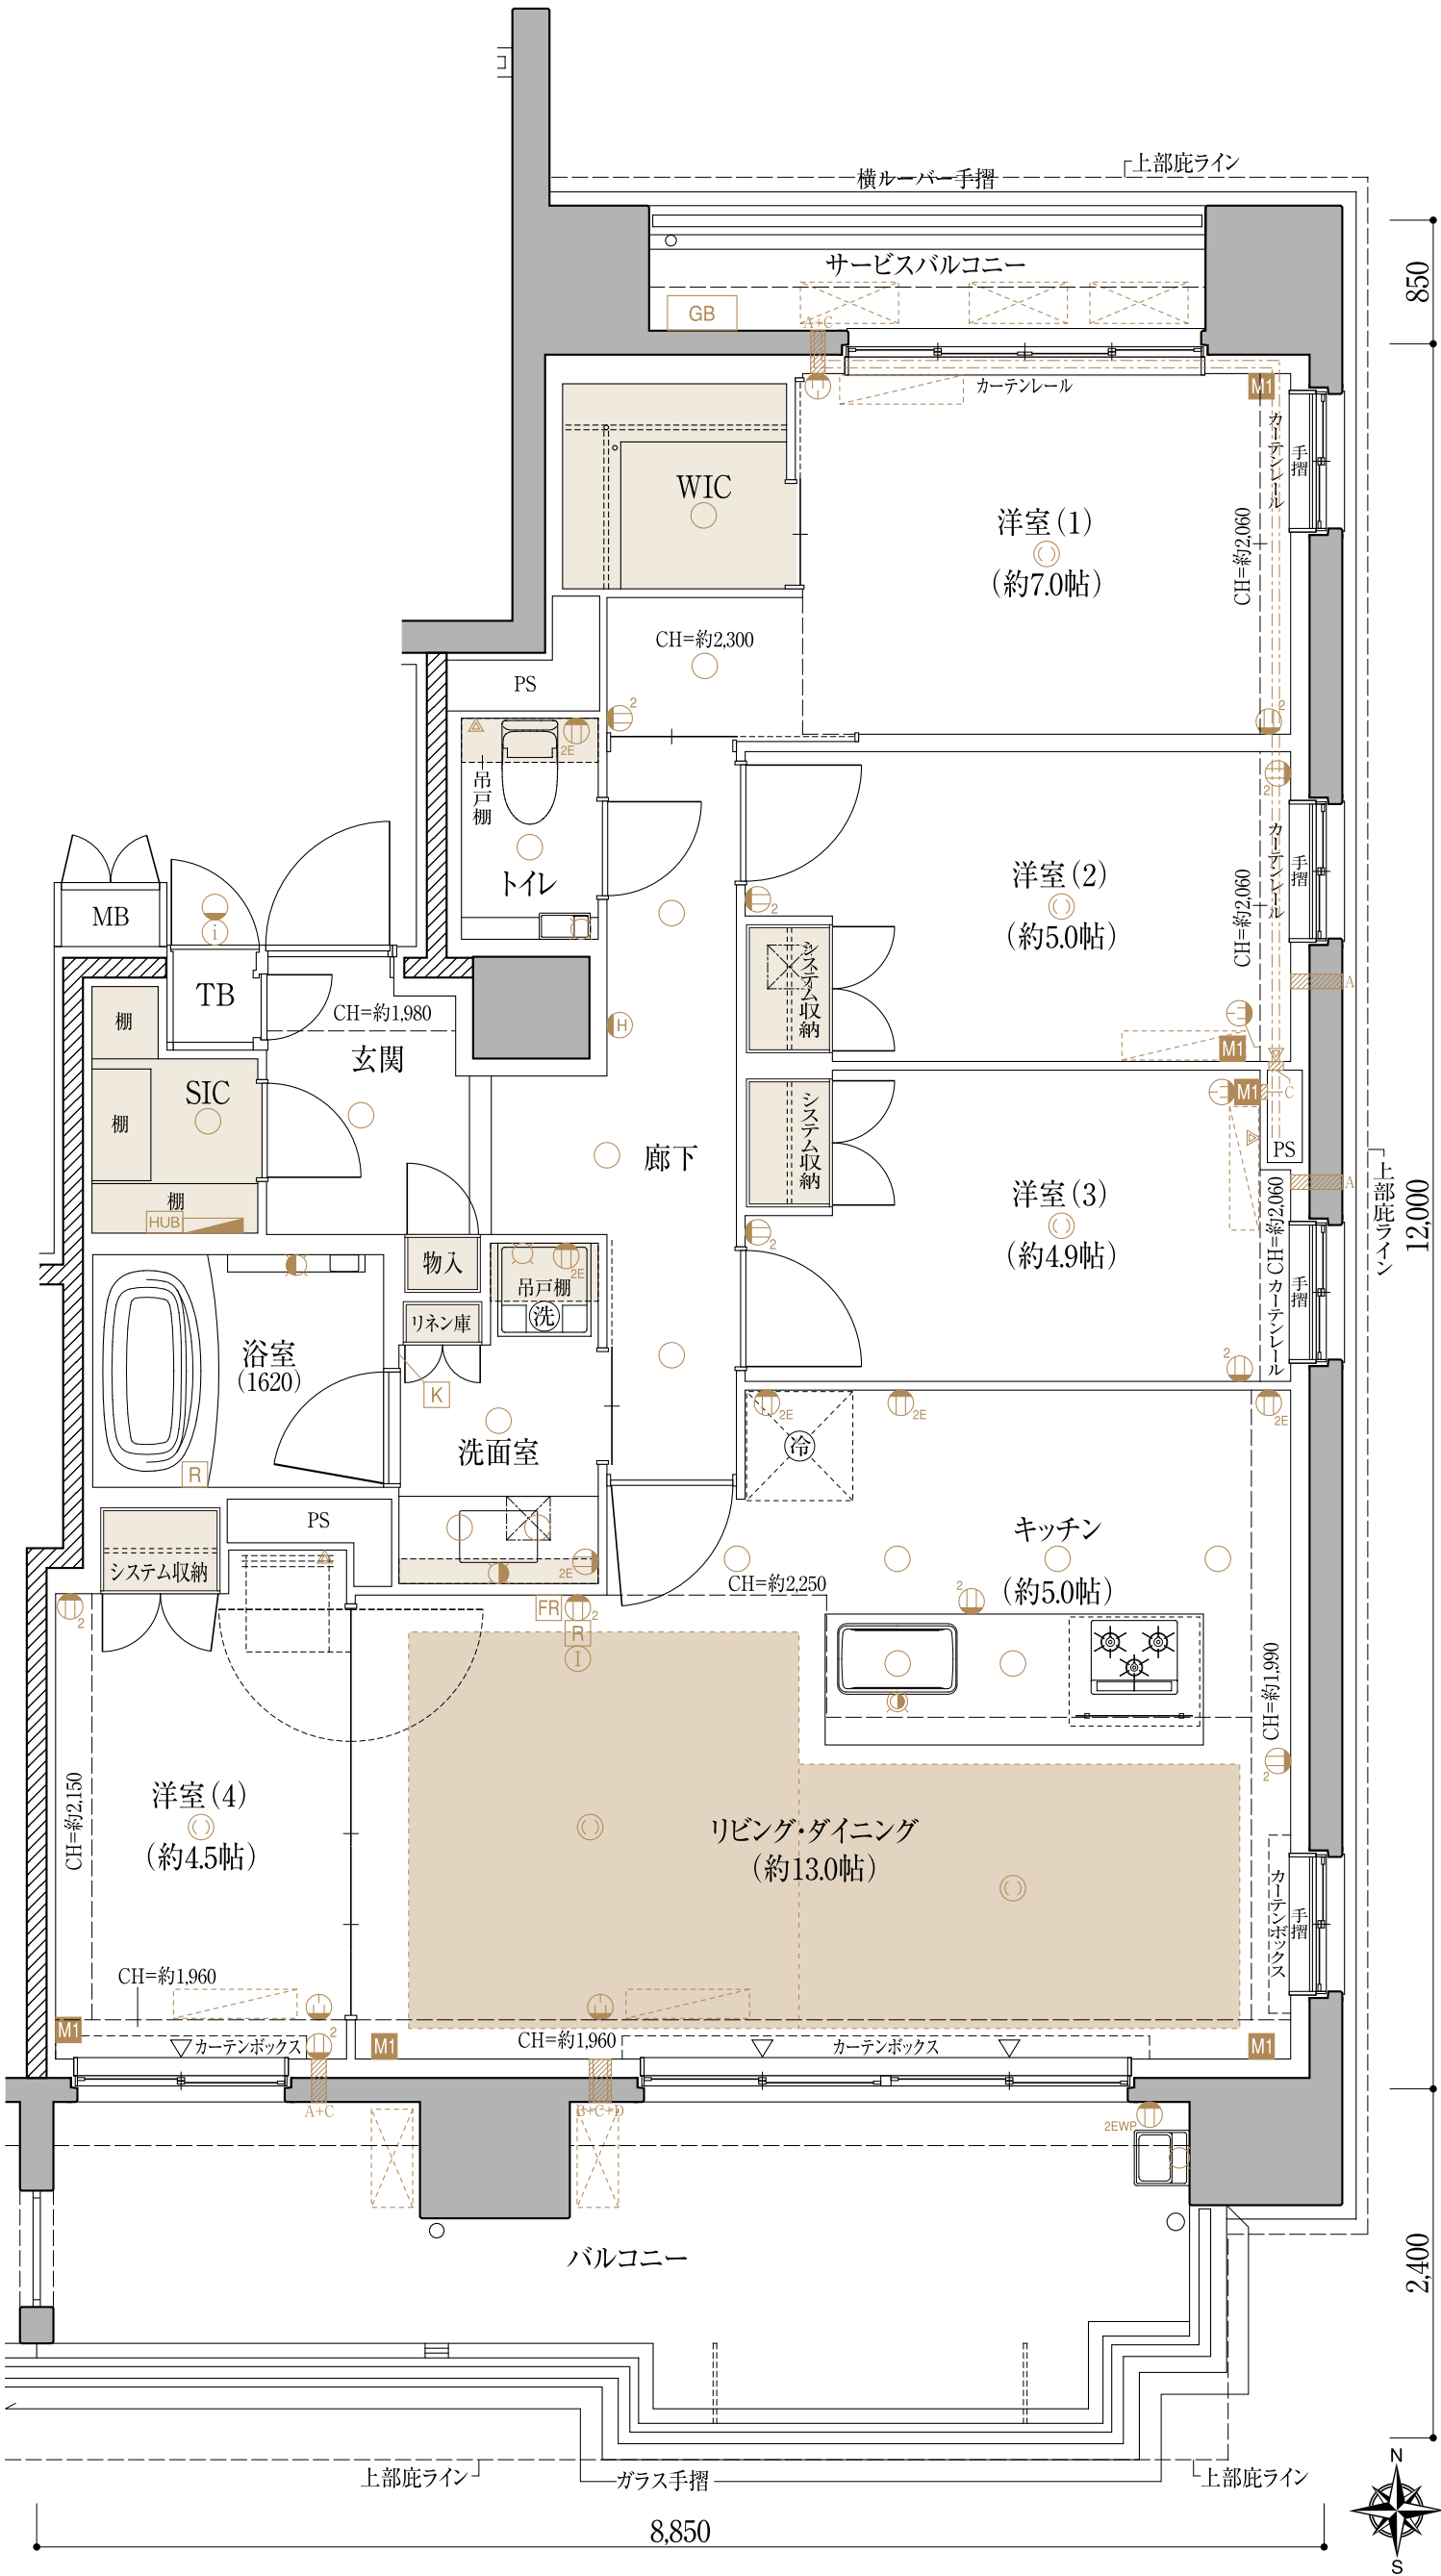

13F	D 1301		E 1302
12F	A2 1201	B2 1202	C 1203
11F	A2 1101	B1 1102	C 1103
10F	A2 1001	B2 1002	C 1003
9F	A1 901	B1 902	C 903
8F	A2 801	B2 802	C 803
7F	A1 701	B1 702	C 703
6F	A1 601	B1 602	C 603
5F	A1 501	B1 502	C 503
4F	A1 401	B1 402	C 403
3F	A1 301	B1 302	C 303
2F	A1 201	B1 202	C 203
1F	自転車置場	エントランス ホール	メール コーナー

凡例

	 2口コンセント  LAN (インターネット・電話) 用ブランクチップ  2口テレビ用端子		乾式耐火遮音間仕切壁
	 2口コンセント  LAN (インターネット・電話) 用ブランクチップ		収納スペース
	2口コンセント		上部収納スペース
	2口アース付コンセント		床暖房範囲
	空調機用コンセント (100V・200V [リビングのみ])		梁 (下がり天井) ライン
	2口アース付防水コンセント		先行冷媒ルート
	インターホン (親機)		避難はしご
	インターホン (子機)		避難はしご (奇数階)
	情報用機器スペース (ルーター設置位置)		避難はしご (偶数階)
	分電盤		上部避難はしご
	ガス給湯器		冷蔵庫置場
	ガス給湯器コントローラー		洗濯機置場
	床暖房コントローラー		出入口 (立上りなし)
	浴室ガス暖房乾燥機コントローラー		スロップシンク
	ダウンライト		床点検口
	引掛シーリング		壁点検口
	ブラケット照明		換気レジスター (100φ)
	保安灯 (2口コンセント付)		換気レジスター (150φ)
	水栓		エアコンスリーブ
	混合水栓		差圧式給気口 (150φ)
	浄水機能付混合水栓	MB	メーターボックス
	物干金物	PS	パイプスペース
	空調用室内機想定位置	EPS	配線スペース
	空調用室外機想定位置	TB	宅配ボックス (上部防災倉庫)
	空調用室外機想定位置 (2段積)	WIC	ウォークインクローゼット
		SIC	シューズインクローゼット
		CH	天井高:約mm

凡例 (各階平面図)

⊗	床点検口
⊗	マシンハッチ (床点検口)
	避難はしご
	上部避難はしご
BEV	BEV等充電設備
E	電気錠対応
A	オートドア
T	網入り透明ガラス
型	網入り型板ガラス
T	透明ガラス